АДМИНИСТРАЦИЯ
МУНИЦИПАЛЬНОГО ОБРАЗОВАНИЯ
КРЮЧКОВСКИЙ СЕЛЬСОВЕТ
БЕЛЯЕВСКОГО РАЙОНА
ОРЕНБУРГСКОЙ ОБЛАСТИ

П О С Т А Н О В Л Е Н И Е

05.04.2021 № 34–п

с.Крючковка

Об утверждении проектов мест размещения контейнерных площадок для временного хранения твердых коммунальных отходов, расположенных на территории с. Крючковка

В целях обеспечения охраны окружающей среды и здоровья человека на территории Крючковского сельсовета, в соответствии с Федеральным законом от 06.10.2003 №131-ФЗ «Об общих принципах организации местного самоуправления в Российской Федерации», с санитарными правилами и нормами «СП 42.13330.2016. Свод правил. Градостроительство. Планировка и застройка городских и сельских поселений. Актуализированная редакция СНиП 2.07.01-89*», утвержденными Приказом Минстроя России от 30.12.2016 N 1034/пр (далее - СанПиН 2.1.3684-21), с нормами СанПиН 2.1.3684-21 "Санитарно-эпидемиологические требования к содержанию территорий городских и сельских поселений, к водным объектам, питьевой воде и питьевому водоснабжению, атмосферному воздуху, почвам, жилым помещениям, эксплуатации производственных, общественных помещений, организации и проведению санитарно-противоэпидемических (профилактических) мероприятий", утвержденными Постановлением Главного государственного санитарного врача РФ от 28.01.2021 N 3

1. Утвердить проекты мест размещения контейнерных площадок для сбора ТКО на территории с.Крючковка муниципального образования Крючковский сельсовет Беляевского района Оренбургской области согласно приложениям.
2. Признать утратившим силу постановление администрации МО Крючковский сельсовет от 22.10.2020 №80-п «Об утверждении проектов мест размещения контейнерных площадок для временного хранения

твердых коммунальных отходов, расположенных на территории с. Крючковка

3. Постановление вступает в силу после его официального опубликования на сайте администрации сельсовета.

4. Контроль исполнения настоящего постановления оставляю за собой.

Глава сельсовета  А.В. Ровко

Разослано: администрации района, прокурору, в дело

Приложение
к постановлению
администрации сельсовета
05.04.2021 № 34-п

ПРОЕКТ № 1

Контейнерной площадки для твердых коммунальных отходов (ТКО), расположенной по адресу: ул.**Молодежная д.22**, с.Крючковка, Беляевского района, Оренбургской области

СОДЕРЖАНИЕ

№	Наименование	Страница
1	Содержание	2
2	Пояснительная записка	3-4
3	Площадка для контейнеров	5
4	Схема размещения площадки	6

ПОЯСНИТЕЛЬНАЯ ЗАПИСКА

Настоящий проект контейнерной площадки разработан в соответствии с «СП 42.13330.2016. Свод правил. Градостроительство. Планировка и застройка городских и сельских поселений. Актуализированная редакция СНиП 2.07.01-89*», утвержденными Приказом Минстроя России от 30.12.2016 N 1034/пр (далее - СанПиН 2.1.3684-21).

Размещение контейнерной площадки должно соответствовать санитарным правилам и нормам СанПиН 2.1.3684-21 "Санитарно-эпидемиологические требования к содержанию территорий городских и сельских поселений, к водным объектам, питьевой воде и питьевому водоснабжению, атмосферному воздуху, почвам, жилым помещениям, эксплуатации производственных, общественных помещений, организации и проведению санитарно-противоэпидемических (профилактических) мероприятий", утвержденными Постановлением Главного государственного санитарного врача РФ от 28.01.2021 N 3.

Площадка, размещаемая по адресу с. Крючковка, ул. Молодежная д.22, рассчитана для сбора ТКО по жилым домам: ул. Молодежная д.11,13,15,17,19,21, 22; всего домовладений – 7, население –34 чел.

Расчет выполнен с учетом предельных сроков накопления ТКО (периодичности удаления отходов) в соответствии с пунктом 11 СанПиН 2.1.3684-21.

Необходимое количество контейнеров N рассчитывается по формуле:

N = (pmk1t/365vk2) k3

где **N**– ёмкость одного контейнера ($м^3$)

k2 – коэффициент наполнения контейнера, равный – 0,9;

k3 – коэффициент, учитывающий контейнеры, находящиеся в ремонте, мойке и прочее, равный – 1,05;

p – норма накопления на 1 человека в год, $м^3$.

m – численность населения микрорайона, жилого района, дома;

k1 – коэффициент, суточной неравномерности накопления мусора, равный – 1,2 ;

t - предельный срок хранения мусора (периодичность удаления отходов) сут.;

v – емкость одного контейнера;

Приказ Департамента Оренбургской области по ценам и регулированию тарифов от 08.05.2018 года № - 29-н. «Нормативы накопления твердых коммунальных отходов для домовладений на территории Оренбургской области» индивидуальные жилые дома: на одного проживающего – 328.68 кг/год, что составляет – 1.32 $м^3$/год

N = (1.32 х 30 х 1,2 х 1/365 х 0,75 х 0,9) х 1,05 = 1 шт.

Необходим 1 контейнер, но из-за того, что количество ТКО увеличивается, по данной причине устанавливается 2 контейнера.

Контейнерная площадка расположена от близлежащий углов данных жилых домов: с юго-западной стороны от жилого дома по ул. Молодежная д.22 на расстоянии 45,3 метров, с северной стороны от жилого дома ул. Молодежная д.19 на расстоянии 58,9 м., с северо-восточной стороны от жилого дома ул. Молодежная д. 21 на расстоянии 63,7 м. (схема расположения площадки прилагается).

Санитарно-защитная зона составляет не менее 20 метров.

Покрытие площадки из цементного бетона М-150, толщиной 100 мм., основание из щебня толщиной 150 мм. Контейнерную площадку для сбора мусора располагают на бетонной платформе с уклоном 0,02% в сторону подъезда для мусоровоза. Расстояние от кромки проезжей части до площадки – 2 метра. Подъезд к контейнерной площадке спецмашин выполнить на уровне проезжей части.


Ограждение площадки с трех сторон выполнить из стального профилированного листа зеленого цвета (каталог цветов по RAL – 6029 или 6001, или 6002, или 6005), высотой 1,5 метра (НС- 20 ГОСТ 24045-94, ст.3 ГОСТ 8639-82, толщина листа - 0,6 мм.) по металлическому каркасу из стальной профильной трубы квадратного сечения – 40х40х2 мм. (ГОСТ 30245-2003, ст.3 ГОСТ 8639-82). Крепление профилированного стального листа к металлическому каркасу выполнить самосверлящимися шурупами-саморезами. Опоры ограждения из стальной профильной трубы квадратного сечения - 80х80х3 мм. (ГОСТ 30245-2003, ст.3 ГОСТ 8639-82) с бетонированием (бетон М-150) на глубину – 500 мм.

Металлический контейнер для ТБО закрытого типа – 0,75 м^3

- Объем – 0,75 м3
- Уголок – 40х40х4 мм.
- Высота – 1155 мм.
- Ширина верхнего края – 900 мм.
- Ширина внешнего верхнего края – 980 мм.
- Ширина нижнего края – 700 мм.
- Боковая жесткость из уголка – 40х40 мм.
- Швы полностью обваренные.
- Цвет – зеленый.

Приложение№1
к Проекту №1

Площадка для контейнеров

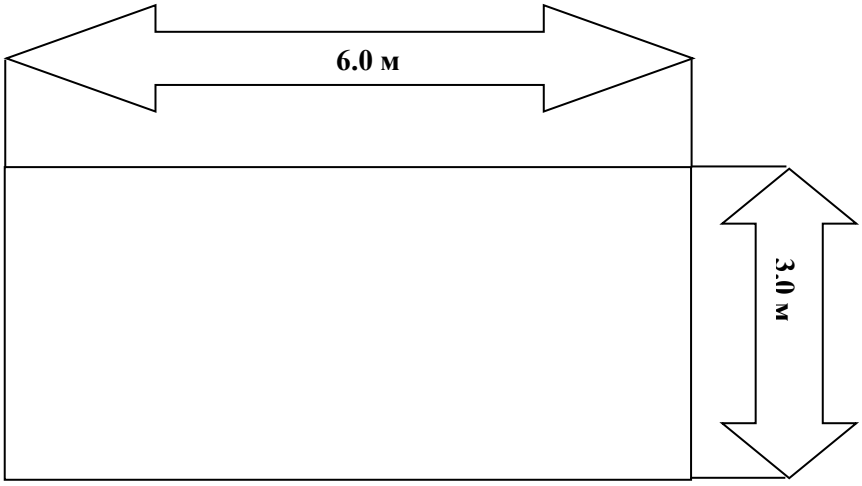



Согласовано

Взам. инв. №

Подп. и дата

Инв. № подл.

Изм.	Кол. уч.	Лист	№ док.	Подп.	Дата

Контейнерная площадка № 1 для твердых коммунальных отходов (ТКО), расположенных по адресу: ул. Молодежная 22 , с. Крючковка, Беляевского района, Оренбургской области

Стадия	Лист	Листов
	1	15

М 1:2000

Формат А4

Приложение
к постановлению
администрации сельсовета
05.04.2021 № 34-п

ПРОЕКТ № 2

Контейнерной площадки для твердых коммунальных отходов (ТКО), расположенной по адресу: ул.**Грейдерная д.11**, с.Крючковка, Беляевского района, Оренбургской области

СОДЕРЖАНИЕ

№	Наименование	Страница
1	Содержание	2
2	Пояснительная записка	3-4
3	Площадка для контейнеров	5
4	Схема размещения площадки	6

ПОЯСНИТЕЛЬНАЯ ЗАПИСКА

Настоящий проект контейнерной площадки разработан в соответствии со «СП 42.13330.2016. Свод правил. Градостроительство. Планировка и застройка городских и сельских поселений. Актуализированная редакция СНиП 2.07.01-89*», утвержденными Приказом Минстроя России от 30.12.2016 N 1034/пр (далее - СанПиН 2.1.3684-21).

Размещение контейнерной площадки должно соответствовать санитарным правилам и нормам СанПиН 2.1.3684-21 «Санитарно-эпидемиологические требования к содержанию территорий городских и сельских поселений, к водным объектам, питьевой воде и питьевому водоснабжению, атмосферному воздуху, почвам, жилым помещениям, эксплуатации производственных, общественных помещений, организации и проведению санитарно-противоэпидемических (профилактических) мероприятий», утвержденными Постановлением Главного государственного санитарного врача РФ от 28.01.2021 N 3.

Площадка, размещаемая по адресу с.Крючковка, ул.Грейдерная д.11 рассчитана для сбора ТКО по жилым домам: ул.Грейдерная д.12,14,16,18,20,22,24,26,28,9,11,13,15,17,19,21,23, ул.Ленинская д.7,9,8,10,12, всего домовладений – 22, население –78 чел.

Расчет выполнен с учетом предельных сроков накопления ТКО (периодичности удаления отходов) в соответствии с пунктом 11 СанПиН 2.1.3684-21.

Необходимое количество контейнеров N рассчитывается по формуле:

N = (pmk1t/365vk2) k3

где **N**– ёмкость одного контейнера ($м^3$)

k2 – коэффициент наполнения контейнера, равный – 0,9;

k3 – коэффициент, учитывающий контейнеры, находящиеся в ремонте, мойке и прочее, равный – 1,05;

p – норма накопления на 1 человека в год, $м^3$.

m – численность населения микрорайона, жилого района, дома;

k1 – коэффициент, суточной неравномерности накопления мусора, равный – 1,2 ;

t - предельный срок хранения мусора (периодичность удаления отходов) сут.;

v – емкость одного контейнера;

Приказ Департамента Оренбургской области по ценам и регулированию тарифов от 08.05.2018 года № - 29-н. «**Нормативы накопления твердых коммунальных отходов для домовладений на территории Оренбургской области»** индивидуальные жилые дома: на одного проживающего – 328.68 кг/год, что составляет – 1.32 $м^3$/год

N = (1.32 х 30 х 1,2 х 1/365 х 0,75 х 0,9) х 1,05 = 1 шт.

Необходим 1 контейнер, но из-за того, что количество ТКО увеличивается, по данной причине устанавливается 2 контейнера.

Контейнерная площадка расположена с северо-восточной стороны от жилого дома ул.Грейдерная д.9 на расстоянии 54 метра, с западной стороны от жилого дома ул.Грейдерная д.11 на расстоянии 24 м (схема расположения площадки прилагается).

Санитарно-защитная зона составляет не менее 20 метров.

Покрытие площадки из цементного бетона М-150, толщиной 100 мм., основание из щебня толщиной 150 мм. Контейнерную площадку для сбора мусора располагают на бетонной платформе с уклоном 0,02% в сторону подъезда для мусоровоза. Расстояние от кромки проезжей части до площадки – 2 метра. Подъезд к контейнерной площадке спецмашин выполнить на уровне проезжей части.


Ограждение площадки с трех сторон выполнить из стального профилированного листа зеленого цвета (каталог цветов по RAL – 6029 или 6001, или 6002, или 6005), высотой 1,5 метра (НС- 20 ГОСТ 24045-94, ст.3 ГОСТ 8639-82, толщина листа - 0,6 мм.) по металлическому каркасу из стальной профильной трубы квадратного сечения – 40х40х2 мм. (ГОСТ 30245-2003, ст.3 ГОСТ 8639-82). Крепление профилированного стального листа к металлическому каркасу выполнить самосверлящимися шурупами-саморезами. Опоры ограждения из стальной профильной трубы квадратного сечения - 80х80х3 мм. (ГОСТ 30245-2003, ст.3 ГОСТ 8639-82) с бетонированием (бетон М-150) на глубину – 500 мм.

Металлический контейнер для ТБО закрытого типа – 0,75 м^3

- Объем – 0,75 м3
- Уголок – 40х40х4 мм.
- Высота – 1155 мм.
- Ширина верхнего края – 900 мм.
- Ширина внешнего верхнего края – 980 мм.
- Ширина нижнего края – 700 мм.
- Боковая жесткость из уголка – 40х40 мм.
- Швы полностью обваренные.
- Цвет – зеленый.

Приложение №1
к Проекту №2

Площадка для контейнеров

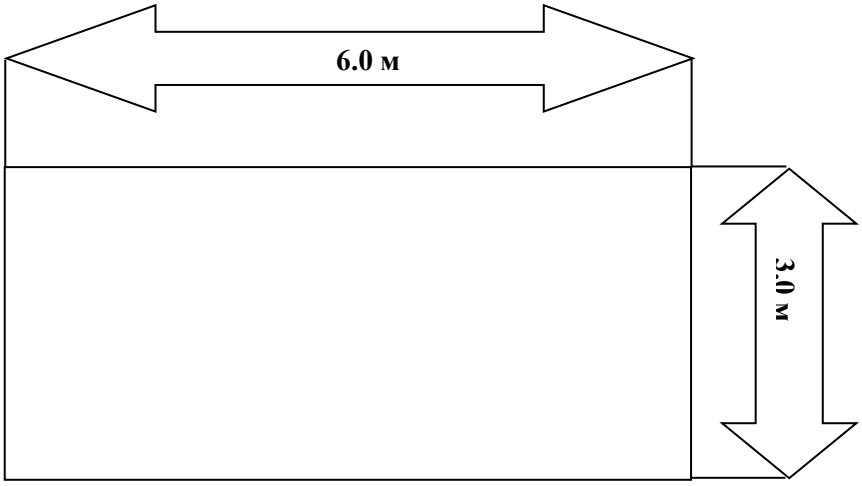



Согласовано

Взам. инв. №

Подп. и дата

Инв. № подл.

Изм.	Кол. уч.	Лист	№ док.	Подп.	Дата

Контейнерная площадка № 2 для твердых коммунальных отходов (ТКО), расположенных по адресу: ул. Грейдерная 11 , с. Крючковка, Беляевского района, Оренбургской области

Стадия	Лист	Листов
	2	15

М 1:2000

Формат А4

Приложение
к постановлению
администрации сельсовета
05.04.2021 № 34-п

ПРОЕКТ № 3

Контейнерной площадки для твердых коммунальных отходов (ТКО), расположенной по адресу: **ул. Грейдерная д.60**, с.Крючковка, Беляевского района, Оренбургской области

СОДЕРЖАНИЕ

№	Наименование	Страница
1	Содержание	2
2	Пояснительная записка	3-4
3	Площадка для контейнеров	5
4	Схема размещения площадки	6

ПОЯСНИТЕЛЬНАЯ ЗАПИСКА

Настоящий проект контейнерной площадки разработан в соответствии с «СП 42.13330.2016. Свод правил. Градостроительство. Планировка и застройка городских и сельских поселений. Актуализированная редакция СНиП 2.07.01-89*», утвержденными Приказом Минстроя России от 30.12.2016 N 1034/пр (далее - СанПиН 2.1.3684-21).

Размещение контейнерной площадки должно соответствовать санитарным правилам и нормам СанПиН 2.1.3684-21 «Санитарно-эпидемиологические требования к содержанию территорий городских и сельских поселений, к водным объектам, питьевой воде и питьевому водоснабжению, атмосферному воздуху, почвам, жилым помещениям, эксплуатации производственных, общественных помещений, организации и проведению санитарно-противоэпидемических (профилактических) мероприятий», утвержденными Постановлением Главного государственного санитарного врача РФ от 28.01.2021 N 3.

Площадка, размещаемая по адресу с.Крючковка, ул. Грейдерная д.60 рассчитана для сбора ТКО по жилым домам: ул. Грейдерная д.50,52,52-а,56,58,60,62,64,66,68,70,53,55,57,59,61,63,65,67 всего домовладений – 19, население – 57 чел.

Расчет выполнен с учетом предельных сроков накопления ТКО (периодичности удаления отходов) в соответствии с пунктом 11 СанПиН 2.1.3684-21.

Необходимое количество контейнеров N рассчитывается по формуле:

N = (pmk1t/365vk2) k3

где **N**– ёмкость одного контейнера ($м^3$)

k2 – коэффициент наполнения контейнера, равный – 0,9;

k3 – коэффициент, учитывающий контейнеры, находящиеся в ремонте, мойке и прочее, равный – 1,05;

p – норма накопления на 1 человека в год, $м^3$.

m – численность населения микрорайона, жилого района, дома;

k1 – коэффициент, суточной неравномерности накопления мусора, равный – 1,2 ;

t - предельный срок хранения мусора (периодичность удаления отходов) сут.;

v – емкость одного контейнера;

Приказ Департамента Оренбургской области по ценам и регулированию тарифов от 08.05.2018 года № - 29-н. «**Нормативы накопления твердых коммунальных отходов для домовладений на территории Оренбургской области»** индивидуальные жилые дома: на одного проживающего – 328.68 кг/год, что составляет – 1.32 $м^3$/год

N = (1.32 х 30 х 1,2 х 1/365 х 0,75 х 0,9) х 1,05 = 1 шт.

Необходим 1 контейнер, но из-за того, что количество ТКО увеличивается, по данной причине устанавливается 2 контейнера.

Контейнерная площадка расположена **с** северо-восточной стороны от жилого дома ул.Грейдерная д. 60 на расстоянии 22 метра, с северной стороны жилого дома ул. Грейдерная д.64 на расстоянии 28 метров (схема расположения площадки прилагается).

Санитарно-защитная зона составляет не менее 20 метров.

Покрытие площадки из цементного бетона М-150, толщиной 100 мм., основание из щебня толщиной 150 мм. Контейнерную площадку для сбора мусора располагают на бетонной платформе с уклоном 0,02% в сторону подъезда для мусоровоза. Расстояние от кромки проезжей части до площадки – 2 метра. Подъезд к контейнерной площадке спецмашин выполнить на уровне проезжей части.


Ограждение площадки с трех сторон выполнить из стального профилированного листа зеленого цвета (каталог цветов по RAL – 6029 или 6001, или 6002, или 6005), высотой 1,5 метра (НС- 20 ГОСТ 24045-94, ст.3 ГОСТ 8639-82, толщина листа - 0,6 мм.) по металлическому каркасу из стальной профильной трубы квадратного сечения – 40х40х2 мм. (ГОСТ 30245-2003, ст.3 ГОСТ 8639-82). Крепление профилированного стального листа к металлическому каркасу выполнить самосверлящимися шурупами-саморезами. Опоры ограждения из стальной профильной трубы квадратного сечения - 80х80х3 мм. (ГОСТ 30245-2003, ст.3 ГОСТ 8639-82) с бетонированием (бетон М-150) на глубину – 500 мм.

Металлический контейнер для ТБО закрытого типа – 0,75 м^3

- Объем – 0,75 м3
- Уголок – 40х40х4 мм.
- Высота – 1155 мм.
- Ширина верхнего края – 900 мм.
- Ширина внешнего верхнего края – 980 мм.
- Ширина нижнего края – 700 мм.
- Боковая жесткость из уголка – 40х40 мм.
- Швы полностью обваренные.
- Цвет – зеленый.

Приложение №1
к Проекту №3

Площадка для контейнеров

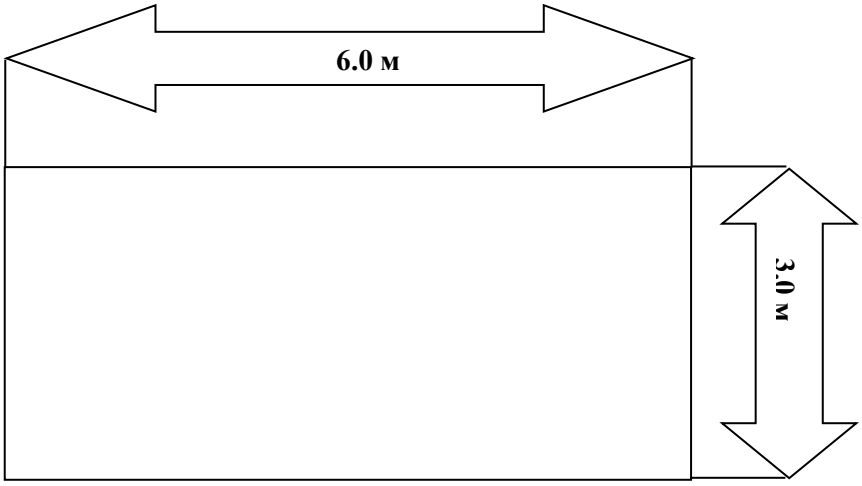



Согласовано

Взам. инв. №

Подп. и дата

Инв. № подл.

Изм.	Кол. уч.	Лист	№ док.	Подп.	Дата

Контейнерная площадка № 3 для твердых коммунальных отходов (ТКО), расположенных по адресу: ул. Грейдерная 60 , с. Крючковка, Беляевского района, Оренбургской области

Стадия	Лист	Листов
	3	15

М 1:2000

Формат А4

Приложение
к постановлению
администрации сельсовета
05.04.2021 № 34-п

ПРОЕКТ № 4

Контейнерной площадки для твердых коммунальных отходов (ТКО), расположенной по адресу: **ул. Грейдерная д.53**, с.Крючковка, Беляевского района, Оренбургской области

СОДЕРЖАНИЕ

№	Наименование	Страница
1	Содержание	2
2	Пояснительная записка	3-4
3	Площадка для контейнеров	5
4	Схема размещения площадки	6

ПОЯСНИТЕЛЬНАЯ ЗАПИСКА

Настоящий проект контейнерной площадки разработан в соответствии с «СП 42.13330.2016. Свод правил. Градостроительство. Планировка и застройка городских и сельских поселений. Актуализированная редакция СНиП 2.07.01-89*», утв. Приказом Минстроя России от 30.12.2016 N 1034/пр (далее - СанПиН 2.1.3684-21).

Размещение контейнерной площадки должно соответствовать санитарным правилам и нормам СанПиН 2.1.3684-21 «Санитарно-эпидемиологические требования к содержанию территорий городских и сельских поселений, к водным объектам, питьевой воде и питьевому водоснабжению, атмосферному воздуху, почвам, жилым помещениям, эксплуатации производственных, общественных помещений, организации и проведению санитарно-противоэпидемических (профилактических) мероприятий», утв. Постановлением Главного государственного санитарного врача РФ от 28.01.2021 N 3.

Площадка, размещаемая по адресу с.Крючковка, ул. Грейдерная д.53 рассчитана для сбора ТКО по жилым домам: ул. Грейдерная д.43,45,47,49,51,53;ул. Грейдерная д.42,44,46,48,50; пер.Школьный д.2,4,6,8,9,11 всего домовладений – 17, население –51 чел.

Расчет выполнен с учетом предельных сроков накопления ТКО (периодичности удаления отходов) в соответствии с пунктом 11 СанПиН 2.1.3684-21.

Необходимое количество контейнеров N рассчитывается по формуле:

N = (pmk1t/365vk2) k3

где **N**– ёмкость одного контейнера ($м^3$)

k2 – коэффициент наполнения контейнера, равный – 0,9;

k3 – коэффициент, учитывающий контейнеры, находящиеся в ремонте, мойке и прочее, равный – 1,05;

p – норма накопления на 1 человека в год, $м^3$.

m – численность населения микрорайона, жилого района, дома;

k1 – коэффициент, суточной неравномерности накопления мусора, равный – 1,2 ;

t - предельный срок хранения мусора (периодичность удаления отходов) сут.;

v – емкость одного контейнера;

Приказ Департамента Оренбургской области по ценам и регулированию тарифов от 08.05.2018 года № - 29-н. «**Нормативы накопления твердых коммунальных отходов для домовладений на территории Оренбургской области»** индивидуальные жилые дома: на одного проживающего – 328.68 кг/год, что составляет – 1.32 $м^3$/год

N = (1.32 х 30 х 1,2 х 1/365 х 0,75 х 0,9) х 1,05 = 1 шт.

Необходим 1 контейнер, но из-за того, что количество ТКО увеличивается, по данной причине устанавливается 2 контейнера.

Контейнерная площадка расположена с восточной стороны от жилого дома ул. Грейдерная д.53 на расстоянии 37,8 метра, с северо-западной стороны от жилого дома ул. Грейдерная д.51 на расстоянии 47м (схема расположения площадки прилагается).

Санитарно-защитная зона составляет не менее 20 метров.

Покрытие площадки из цементного бетона М-150, толщиной 100 мм., основание из щебня толщиной 150 мм. Контейнерную площадку для сбора мусора располагают на бетонной платформе с уклоном 0,02% в сторону подъезда для мусоровоза. Расстояние от кромки проезжей части до площадки – 2 метра. Подъезд к контейнерной площадке спецмашин выполнить на уровне проезжей части.


Ограждение площадки с трех сторон выполнить из стального профилированного листа зеленого цвета (каталог цветов по RAL – 6029 или 6001, или 6002, или 6005), высотой 1,5 метра (НС- 20 ГОСТ 24045-94, ст.3 ГОСТ 8639-82, толщина листа - 0,6 мм.) по металлическому каркасу из стальной профильной трубы квадратного сечения – 40х40х2 мм. (ГОСТ 30245-2003, ст.3 ГОСТ 8639-82). Крепление профилированного стального листа к металлическому каркасу выполнить самосверлящимися шурупами-саморезами. Опоры ограждения из стальной профильной трубы квадратного сечения - 80х80х3 мм. (ГОСТ 30245-2003, ст.3 ГОСТ 8639-82) с бетонированием (бетон М-150) на глубину – 500 мм.


Металлический контейнер для ТБО закрытого типа – 0,75 м^3

- Объем – 0,75 м3
- Уголок – 40х40х4 мм.
- Высота – 1155 мм.
- Ширина верхнего края – 900 мм.
- Ширина внешнего верхнего края – 980 мм.
- Ширина нижнего края – 700 мм.
- Боковая жесткость из уголка – 40х40 мм.
- Швы полностью обваренные.
- Цвет – зеленый.

Приложение №1
к Проекту №4

Площадка для контейнеров

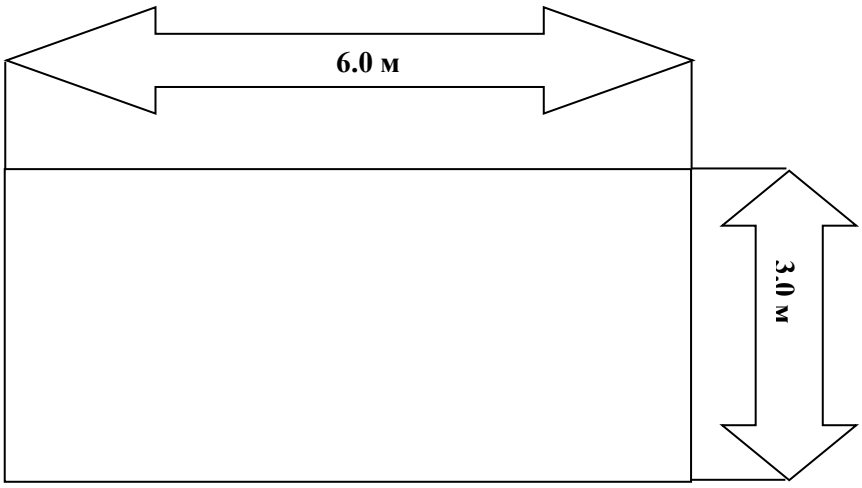

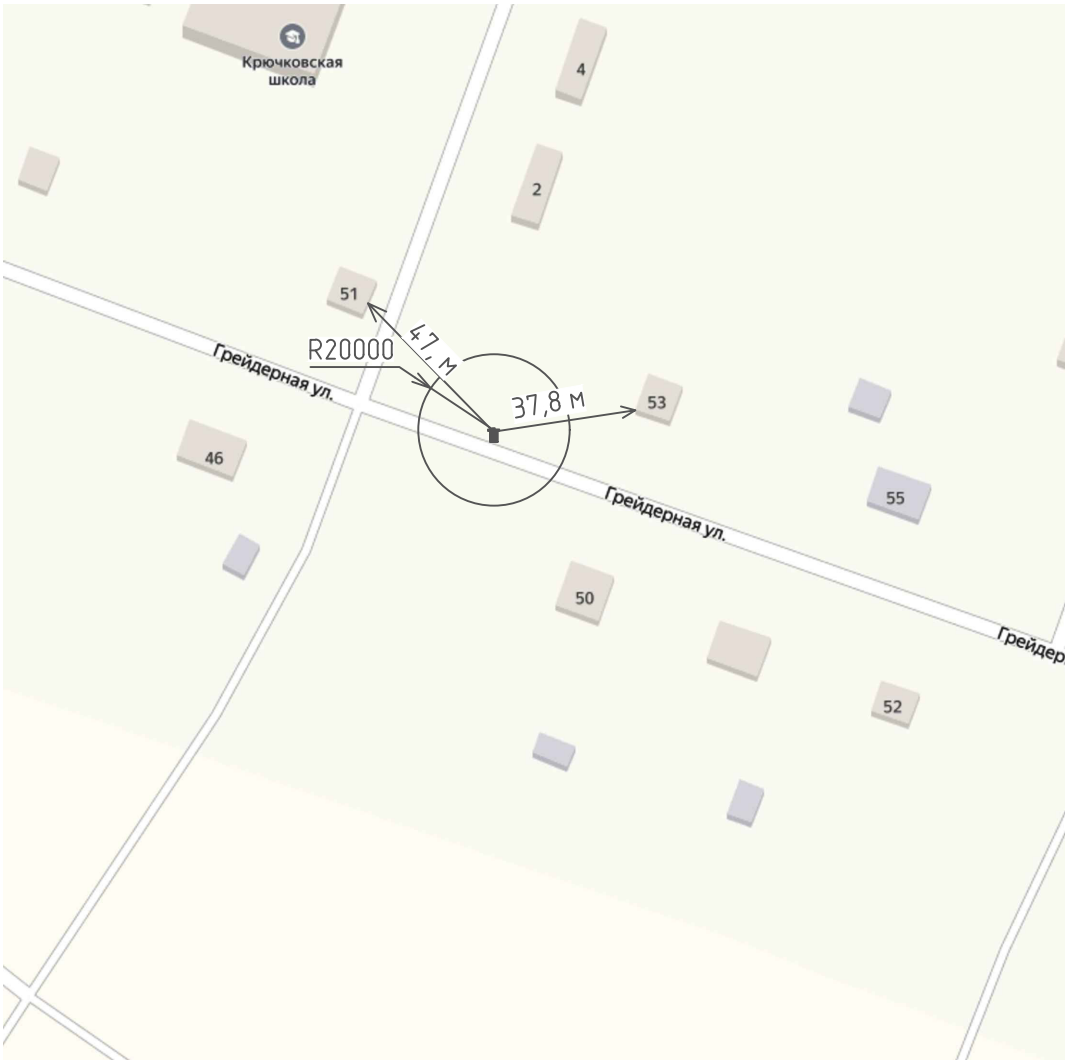

Согласовано

Взам. инв. №

Подп. и дата

Инв. № подл.

Изм.	Кол. уч.	Лист	№ док.	Подп.	Дата

Контейнерная площадка № 4 для твердых коммунальных отходов (ТКО) расположенных по адресу: ул.Грейдерная 53 , с. Крючковка, Беляевского района, Оренбургской области

Стадия	Лист	Листов
	4	15

М 1:2000

Формат А4

Приложение
к постановлению
администрации сельсовета
05.04.2021 № 34-п

ПРОЕКТ № 5

Контейнерной площадки для твердых коммунальных отходов (ТКО), расположенной по адресу: ул.Почтовая д. 69, с.Крючковка, Беляевского района, Оренбургской области

СОДЕРЖАНИЕ

№	Наименование	Страница
1	Содержание	2
2	Пояснительная записка	3-4
3	Площадка для контейнеров	5
4	Схема размещения площадки	6

ПОЯСНИТЕЛЬНАЯ ЗАПИСКА

Настоящий проект контейнерной площадки разработан в соответствии с «СП 42.13330.2016. Свод правил. Градостроительство. Планировка и застройка городских и сельских поселений. Актуализированная редакция СНиП 2.07.01-89*», утвержденными Приказом Минстроя России от 30.12.2016 N 1034/пр (далее - СанПиН 2.1.3684-21).

Размещение контейнерной площадки должно соответствовать санитарным правилам и нормам СанПиН 2.1.3684-21 «Санитарно-эпидемиологические требования к содержанию территорий городских и сельских поселений, к водным объектам, питьевой воде и питьевому водоснабжению, атмосферному воздуху, почвам, жилым помещениям, эксплуатации производственных, общественных помещений, организации и проведению санитарно-противоэпидемических (профилактических) мероприятий», утвержденными Постановлением Главного государственного санитарного врача РФ от 28.01.2021 N 3.

Площадка, размещаемая по адресу с.Крючковка, ул. Почтовая д. 69 рассчитана для сбора ТКО по жилым домам: пер. Школьный д.2, ул. Почтовая д.55,57,59,61,63,65,67,69,71,73 ул. Почтовая 30,34,36,38,40,42,44,46,48,50,52,54,56, всего домовладений – 34, население –86 чел.

Расчет выполнен с учетом предельных сроков накопления ТКО (периодичности удаления отходов) в соответствии с пунктом 11 СанПиН 2.1.3684-21.

Необходимое количество контейнеров N рассчитывается по формуле:

$N = (pmk1t/365vk2)\ k3$

где N– ёмкость одного контейнера (м3)

k2 – коэффициент наполнения контейнера, равный – 0,9;

k3 – коэффициент, учитывающий контейнеры, находящиеся в ремонте, мойке и прочее, равный – 1,05;

p – норма накопления на 1 человека в год, м3.

m – численность населения микрорайона, жилого района, дома;

k1 – коэффициент, суточной неравномерности накопления мусора, равный – 1,2 ;

t - предельный срок хранения мусора (периодичность удаления отходов) сут.;

v – емкость одного контейнера;

Приказ Департамента Оренбургской области по ценам и регулированию тарифов от 08.05.2018 года № - 29-н. «Нормативы накопления твердых коммунальных отходов для домовладений на территории Оренбургской области» индивидуальные жилые дома: на одного проживающего – 328.68 кг/год, что составляет – 1.32 м3/год

$N = (1.32 \times 30 \times 1{,}2 \times 1/365 \times 0{,}75 \times 0{,}9) \times 1{,}05 = 1$ шт.

Необходим 1 контейнер, но из-за того, что количество ТКО увеличивается, по данной причине устанавливается 2 контейнера.

Контейнерная площадка расположена с южной стороны от жилого дома ул. Почтовая д.69 на расстоянии 35,7 метра от торца наружной стороны здания, с юго-западной стороны от жилого дома расположенного по ул. Почтовая д.71 на расстоянии 47,5 метра (схема расположения площадки прилагается).

Санитарно-защитная зона составляет не менее 20 метров.

Покрытие площадки из цементного бетона М-150, толщиной 100 мм., основание из щебня толщиной 150 мм. Контейнерную площадку для сбора мусора располагают на бетонной платформе с уклоном 0,02% в сторону подъезда для мусоровоза. Расстояние от кромки проезжей части до площадки – 2 метра. Подъезд к контейнерной площадке спецмашин выполнить на уровне проезжей части.


Ограждение площадки с трех сторон выполнить из стального профилированного листа зеленого цвета (каталог цветов по RAL – 6029 или 6001, или 6002, или 6005), высотой 1,5 метра (НС- 20 ГОСТ 24045-94, ст.3 ГОСТ 8639-82, толщина листа - 0,6 мм.) по металлическому каркасу из стальной профильной трубы квадратного сечения – 40х40х2 мм. (ГОСТ 30245-2003, ст.3 ГОСТ 8639-82). Крепление профилированного стального листа к металлическому каркасу выполнить самосверлящимися шурупами-саморезами. Опоры ограждения из стальной профильной трубы квадратного сечения - 80х80х3 мм. (ГОСТ 30245-2003, ст.3 ГОСТ 8639-82) с бетонированием (бетон М-150) на глубину – 500 мм.


Металлический контейнер для ТБО закрытого типа – 0,75 м3

- Объем – 0,75 м3
- Уголок – 40х40х4 мм.
- Высота – 1155 мм.
- Ширина верхнего края – 900 мм.
- Ширина внешнего верхнего края – 980 мм.
- Ширина нижнего края – 700 мм.
- Боковая жесткость из уголка – 40х40 мм.
- Швы полностью обваренные.
- Цвет – зеленый.

Приложение №1
к Проекту №5

Площадка для контейнеров

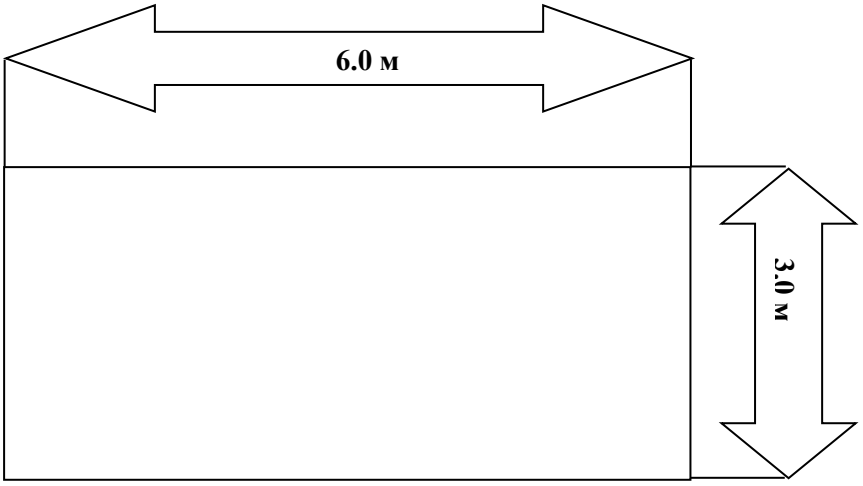

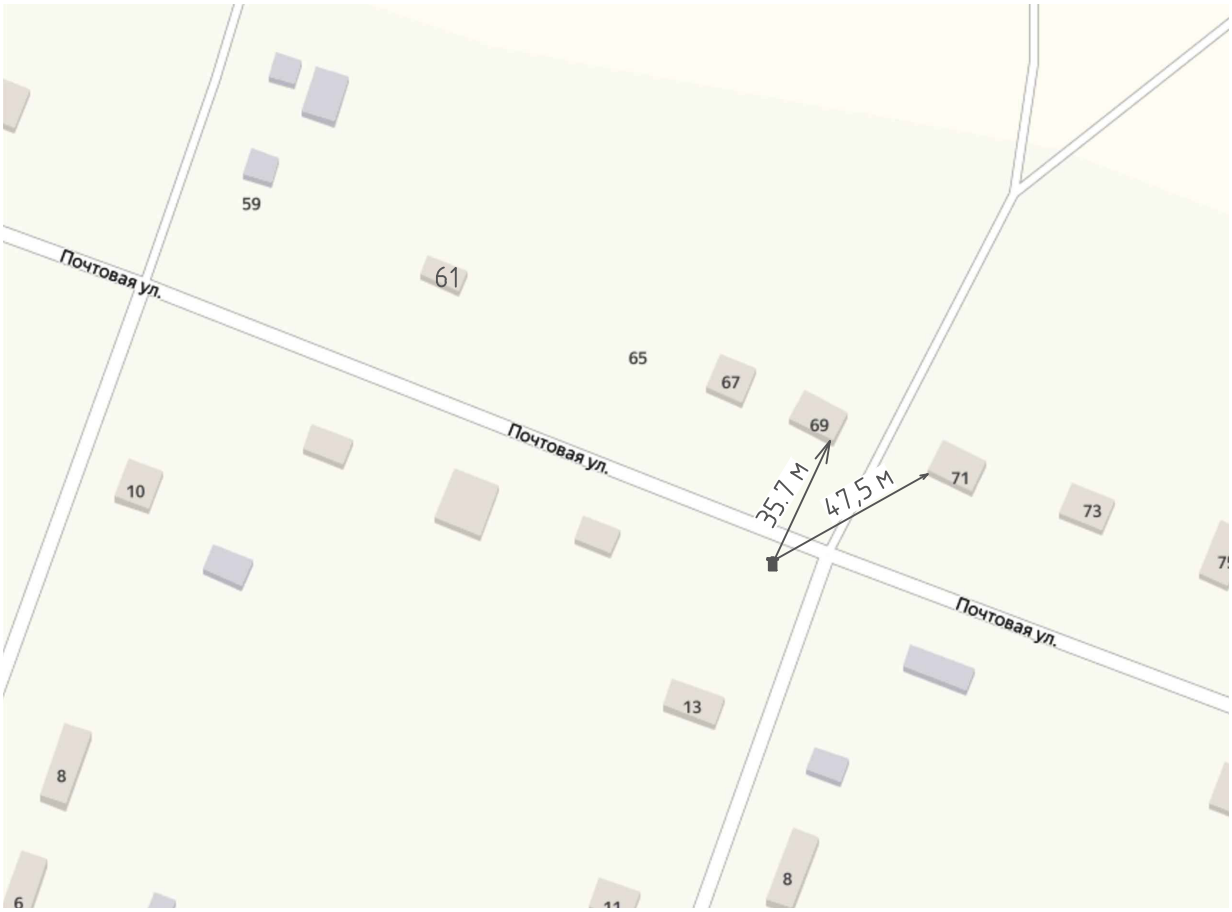

Согласовано

Взам. инв. №

Подп. и дата

Инв. № подл.

Изм.	Кол. уч.	Лист	№ док.	Подп.	Дата

Контейнерная площадка № 5 для твердых коммунальных отходов (ТКО), расположенных по адресу: ул. Почтовая 69 , с. Крючковка, Беляевского района, Оренбургской области

Стадия	Лист	Листов
	5	15

М 1:2000

Формат А4

Приложение
к постановлению
администрации сельсовета
05.04.2021 № 34-п

ПРОЕКТ № 6

Контейнерной площадки для твердых коммунальных отходов (ТКО), расположенной по адресу: **ул.Почтовая д.51**, с.Крючковка, Беляевского района, Оренбургской области

СОДЕРЖАНИЕ

№	Наименование	Страница
1	Содержание	2
2	Пояснительная записка	3-4
3	Площадка для контейнеров	5
4	Схема размещения площадки	6

ПОЯСНИТЕЛЬНАЯ ЗАПИСКА

Настоящий проект контейнерной площадки разработан в соответствии с «СП 42.13330.2016. Свод правил. Градостроительство. Планировка и застройка городских и сельских поселений. Актуализированная редакция СНиП 2.07.01-89*», утвержденными Приказом Минстроя России от 30.12.2016 N 1034/пр (далее - СанПиН 2.1.3684-21).

Размещение контейнерной площадки должно соответствовать санитарным правилам и нормам СанПиН 2.1.3684-21 «Санитарно-эпидемиологические требования к содержанию территорий городских и сельских поселений, к водным объектам, питьевой воде и питьевому водоснабжению, атмосферному воздуху, почвам, жилым помещениям, эксплуатации производственных, общественных помещений, организации и проведению санитарно-противоэпидемических (профилактических) мероприятий», утвержденными Постановлением Главного государственного санитарного врача РФ от 28.01.2021 N 3.

Площадка, размещаемая по адресу с.Крючковка, ул. Почтовая д.51 рассчитана для сбора ТКО по жилым домам: ул.Почтовая д.31,33,35,37,39,41,43,45,46,47,49,51,53,55,57, ул. Почтовая д.26,28,30,32; пер.Светлый 3,5,7,9,11 всего домовладений – 24, население –72 чел.

Расчет выполнен с учетом предельных сроков накопления ТКО (периодичности удаления отходов) в соответствии с пунктом 11 СанПиН 2.1.3684-21.

Необходимое количество контейнеров N рассчитывается по формуле:

N = (pmk1t/365vk2) k3

где **N**– ёмкость одного контейнера ($м^3$)

k2 – коэффициент наполнения контейнера, равный – 0,9;

k3 – коэффициент, учитывающий контейнеры, находящиеся в ремонте, мойке и прочее, равный – 1,05;

p – норма накопления на 1 человека в год, $м^3$.

m – численность населения микрорайона, жилого района, дома;

k1 – коэффициент, суточной неравномерности накопления мусора, равный – 1,2 ;

t - предельный срок хранения мусора (периодичность удаления отходов) сут.;

v – емкость одного контейнера;

Приказ Департамента Оренбургской области по ценам и регулированию тарифов от 08.05.2018 года № - 29-н. «**Нормативы накопления твердых коммунальных отходов для домовладений на территории Оренбургской области»** индивидуальные жилые дома: на одного проживающего – 328.68 кг/год, что составляет – 1.32 $м^3$/год

N = (1.32 х 30 х 1,2 х 1/365 х 0,75 х 0,9) х 1,05 = 1 шт.

Необходим 1 контейнер, но из-за того, что количество ТКО увеличивается, по данной причине устанавливается 2 контейнера.

Контейнерная площадка расположена с юго-западной стороны от жилого дома ул. Почтовая д.51-А на расстоянии 44,2 метров от близлежащего угла данного жилого дома, с южной от жилого дома ул.Почтовая д.51 на расстоянии 48 метров, с восточной стороны от жилого дома ул.Почтовая д.32 на расстоянии 24,4 (схема расположения площадки прилагается).

Санитарно-защитная зона составляет не менее 20 метров.

Покрытие площадки из цементного бетона М-150, толщиной 100 мм., основание из щебня толщиной 150 мм. Контейнерную площадку для сбора мусора располагают на бетонной платформе с уклоном 0,02% в сторону подъезда для мусоровоза. Расстояние от кромки проезжей части до площадки – 2 метра. Подъезд к контейнерной площадке спецмашин выполнить на уровне проезжей части.


Ограждение площадки с трех сторон выполнить из стального профилированного листа зеленого цвета (каталог цветов по RAL – 6029 или 6001, или 6002, или 6005), высотой 1,5 метра (НС- 20 ГОСТ 24045-94, ст.3 ГОСТ 8639-82, толщина листа - 0,6 мм.) по металлическому каркасу из стальной профильной трубы квадратного сечения – 40х40х2 мм. (ГОСТ 30245-2003, ст.3 ГОСТ 8639-82). Крепление профилированного стального листа к металлическому каркасу выполнить самосверлящимися шурупами-саморезами. Опоры ограждения из стальной профильной трубы квадратного сечения - 80х80х3 мм. (ГОСТ 30245-2003, ст.3 ГОСТ 8639-82) с бетонированием (бетон М-150) на глубину – 500 мм.


Металлический контейнер для ТБО закрытого типа – 0,75 м^3

- Объем – 0,75 м3
- Уголок – 40х40х4 мм.
- Высота – 1155 мм.
- Ширина верхнего края – 900 мм.
- Ширина внешнего верхнего края – 980 мм.
- Ширина нижнего края – 700 мм.
- Боковая жесткость из уголка – 40х40 мм.
- Швы полностью обваренные.
- Цвет – зеленый.

Приложение №1
к Проекту №6

Площадка для контейнеров

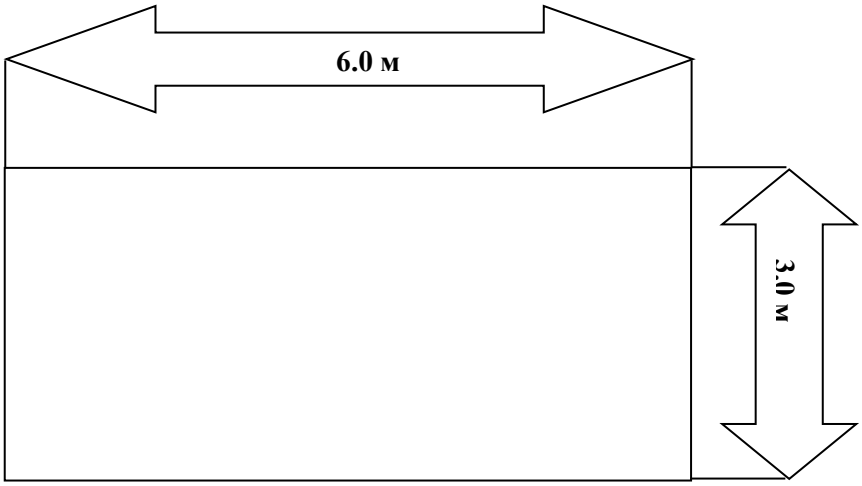

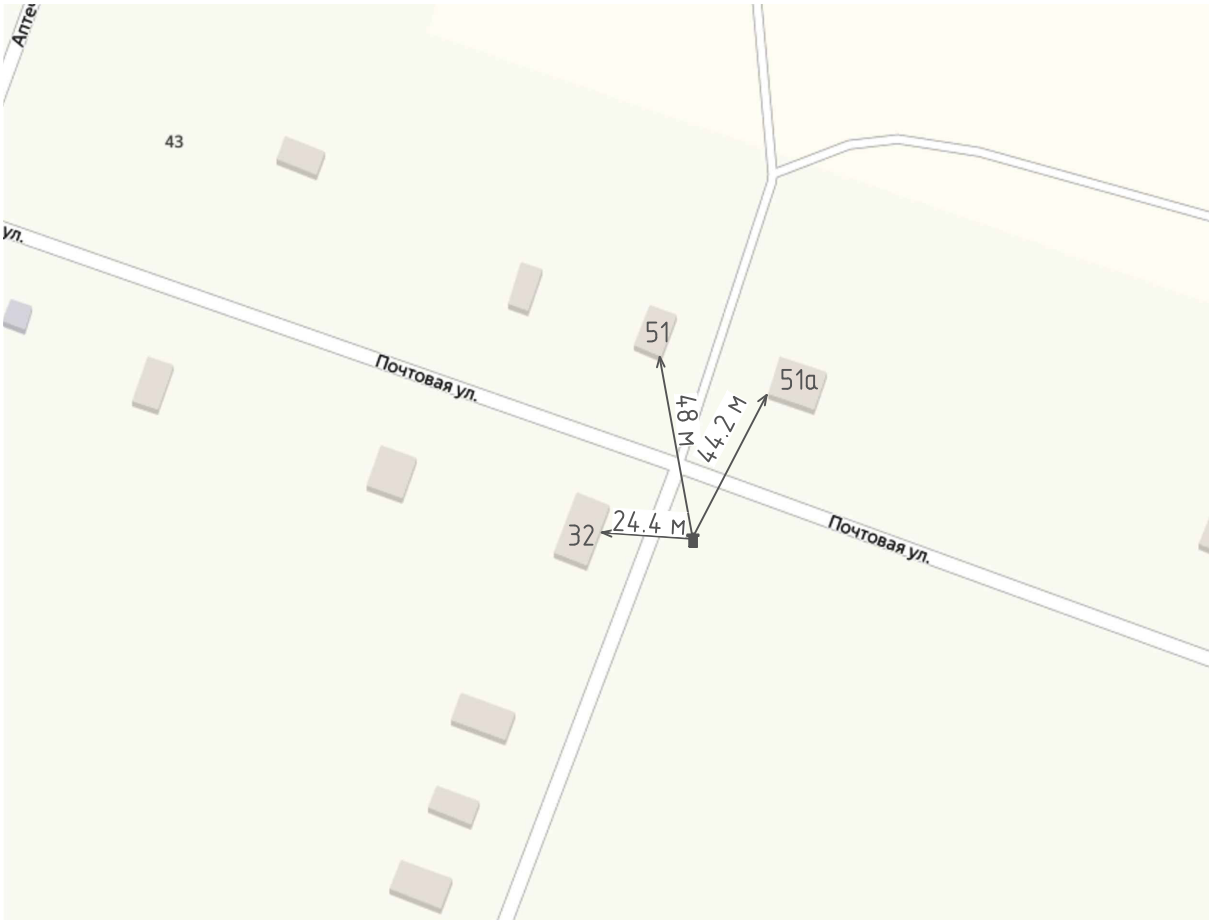

Согласовано

Взам. инв. №

Подп. и дата

Инв. № подл.

Изм.	Кол. уч.	Лист	№ док.	Подп.	Дата

Контейнерная площадка № 6 для твердых коммунальных отходов (ТКО), расположенных по адресу: ул. Почтовая 51, с. Крючковка, Беляевского района, Оренбургской области

Стадия	Лист	Листов
	6	15

М 1:2000

Формат А4

Приложение
к постановлению
администрации сельсовета
05.04.2021 № 34-п

ПРОЕКТ № 7

Контейнерной площадки для твердых коммунальных отходов (ТКО), расположенной по адресу: **ул.Почтовая д.1**, с.Крючковка, Беляевского района, Оренбургской области

СОДЕРЖАНИЕ

№	Наименование	Страница
1	Содержание	2
2	Пояснительная записка	3-4
3	Площадка для контейнеров	5
4	Схема размещения площадки	6

ПОЯСНИТЕЛЬНАЯ ЗАПИСКА

Настоящий проект контейнерной площадки разработан в соответствии с «СП 42.13330.2016. Свод правил. Градостроительство. Планировка и застройка городских и сельских поселений. Актуализированная редакция СНиП 2.07.01-89*», утвержденными Приказом Минстроя России от 30.12.2016 N 1034/пр (далее - СанПиН 2.1.3684-21).

Размещение контейнерной площадки должно соответствовать санитарным правилам и нормам СанПиН 2.1.3684-21 «Санитарно-эпидемиологические требования к содержанию территорий городских и сельских поселений, к водным объектам, питьевой воде и питьевому водоснабжению, атмосферному воздуху, почвам, жилым помещениям, эксплуатации производственных, общественных помещений, организации и проведению санитарно-противоэпидемических (профилактических) мероприятий», утвержденными Постановлением Главного государственного санитарного врача РФ от 28.01.2021 N 3.

Площадка, размещаемая по адресу с.Крючковка, ул. Почтовая д.1 рассчитана для сбора ТКО по жилым домам: ул. Почтовая д.2,4,6,8,10,1,3,5,7,9;ул.Новоселов д.4,6,8,10 всего домовладений –14 , население –94 чел.

Расчет выполнен с учетом предельных сроков накопления ТКО (периодичности удаления отходов) в соответствии с пунктом 11 СанПиН 2.1.3684-21.

Необходимое количество контейнеров N рассчитывается по формуле:

N = (pmk1t/365vk2) k3

где **N**– ёмкость одного контейнера ($м^3$)

k2 – коэффициент наполнения контейнера, равный – 0,9;

k3 – коэффициент, учитывающий контейнеры, находящиеся в ремонте, мойке и прочее, равный – 1,05;

p – норма накопления на 1 человека в год, $м^3$.

m – численность населения микрорайона, жилого района, дома;

k1 – коэффициент, суточной неравномерности накопления мусора, равный – 1,2 ;

t - предельный срок хранения мусора (периодичность удаления отходов) сут.;

v – емкость одного контейнера;

Приказ Департамента Оренбургской области по ценам и регулированию тарифов от 08.05.2018 года № - 29-н. «**Нормативы накопления твердых коммунальных отходов для домовладений на территории Оренбургской области»** индивидуальные жилые дома: на одного проживающего – 328.68 кг/год, что составляет – 1.32 $м^3$/год

N = (1.32 х 30 х 1,2 х 1/365 х 0,75 х 0,9) х 1,05 = 1 шт.

Необходим 1 контейнер, но из-за того, что количество ТКО увеличивается, по данной причине устанавливается 2 контейнера.

Контейнерная площадка расположена с юго-западной стороны от жилого дома ул.Почтовая д.1 на расстоянии 44,4 метра, с юго-восточной стороны от жилого дома ул.Новоселов д.2 на расстоянии 39 м. (схема расположения площадки прилагается).

Санитарно-защитная зона составляет не менее 20 метров.


Покрытие площадки из цементного бетона М-150, толщиной 100 мм., основание из щебня толщиной 150 мм. Контейнерную площадку для сбора мусора располагают на бетонной платформе с уклоном 0,02% в сторону подъезда для мусоровоза. Расстояние от кромки проезжей части до площадки – 2 метра. Подъезд к контейнерной площадке спецмашин выполнить на уровне проезжей части.

Ограждение площадки с трех сторон выполнить из стального профилированного листа зеленого цвета (каталог цветов по RAL – 6029 или 6001, или 6002, или 6005), высотой 1,5 метра (НС- 20 ГОСТ 24045-94, ст.3 ГОСТ 8639-82, толщина листа - 0,6 мм.) по металлическому каркасу из стальной профильной трубы квадратного сечения – 40х40х2 мм. (ГОСТ 30245-2003, ст.3 ГОСТ 8639-82). Крепление профилированного стального листа к металлическому каркасу выполнить самосверлящимися шурупами-саморезами. Опоры ограждения из стальной профильной трубы квадратного сечения - 80х80х3 мм. (ГОСТ 30245-2003, ст.3 ГОСТ 8639-82) с бетонированием (бетон М-150) на глубину – 500 мм.
Металлический контейнер для ТБО закрытого типа – 0,75 м^3

- Объем – 0,75 м3
- Уголок – 40х40х4 мм.
- Высота – 1155 мм.
- Ширина верхнего края – 900 мм.
- Ширина внешнего верхнего края – 980 мм.
- Ширина нижнего края – 700 мм.
- Боковая жесткость из уголка – 40х40 мм.
- Швы полностью обваренные.
- Цвет – зеленый.

Приложение №1
к Проекту №7

Площадка для контейнеров

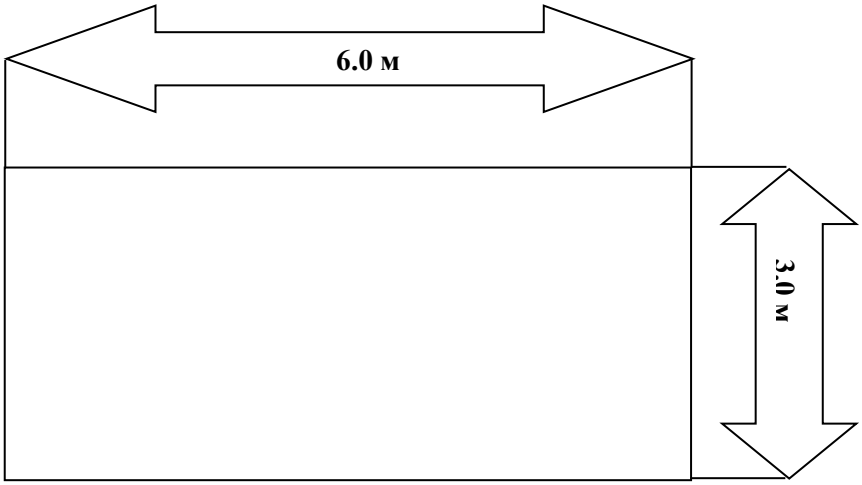



Согласовано

Взам. инв. №

Подп. и дата

Инв. № подл.

Изм.	Кол. уч.	Лист	№ док.	Подп.	Дата

Контейнерная площадка № 7 для твердых коммунальных отходов (ТКО) расположенных по адресу: ул.Почтовая 1, с. Крючковка, Беляевского района, Оренбургской области

Стадия	Лист	Листов
	7	15

М 1:2000

Формат А4

Приложение
к постановлению
администрации сельсовета
05.04.2021 № 34-п

ПРОЕКТ № 8

Контейнерной площадки для твердых коммунальных отходов (ТКО), расположенной по адресу: **ул.Ленинская д.18**, с.Крючковка, Беляевского района, Оренбургской области

СОДЕРЖАНИЕ

№	Наименование	Страница
1	Содержание	2
2	Пояснительная записка	3-4
3	Площадка для контейнеров	5
4	Схема размещения площадки	6

ПОЯСНИТЕЛЬНАЯ ЗАПИСКА

Настоящий проект контейнерной площадки разработан в соответствии с «СП 42.13330.2016. Свод правил. Градостроительство. Планировка и застройка городских и сельских поселений. Актуализированная редакция СНиП 2.07.01-89*», утвержденными Приказом Минстроя России от 30.12.2016 N 1034/пр (далее - СанПиН 2.1.3684-21).

Размещение контейнерной площадки должно соответствовать санитарным правилам и нормам СанПиН 2.1.3684-21 «Санитарно-эпидемиологические требования к содержанию территорий городских и сельских поселений, к водным объектам, питьевой воде и питьевому водоснабжению, атмосферному воздуху, почвам, жилым помещениям, эксплуатации производственных, общественных помещений, организации и проведению санитарно-противоэпидемических (профилактических) мероприятий», утвержденными Постановлением Главного государственного санитарного врача РФ от 28.01.2021 N 3.

Площадка, размещаемая по адресу с. Крючковка, ул. Ленинская д.18 рассчитана для сбора ТКО по жилым домам: ул. Ленинская д.25, 25-А 33,13,15,27,16.18,20 ул. Почтовая д.21,23,25,27,29 всего зданий, домовладений – 15, население –34 чел.

Расчет выполнен с учетом предельных сроков накопления ТКО (периодичности удаления отходов) в соответствии с пунктом 11 СанПиН 2.1.3684-21.

Необходимое количество контейнеров N рассчитывается по формуле:

N = (pmk1t/365vk2) k3

где **N**– ёмкость одного контейнера ($м^3$)

k2 – коэффициент наполнения контейнера, равный – 0,9;

k3 – коэффициент, учитывающий контейнеры, находящиеся в ремонте, мойке и прочее, равный – 1,05;

p – норма накопления на 1 человека в год, $м^3$.

m – численность населения микрорайона, жилого района, дома;

k1 – коэффициент, суточной неравномерности накопления мусора, равный – 1,2 ;

t - предельный срок хранения мусора (периодичность удаления отходов) сут.;

v – емкость одного контейнера;

Приказ Департамента Оренбургской области по ценам и регулированию тарифов от 08.05.2018 года № 29-н «Нормативы накопления твердых коммунальных отходов для домовладений на территории Оренбургской области» индивидуальные жилые дома: на одного проживающего – 328.68 кг/год, что составляет – 1.32 $м^3$/год

N = (1.32 х 30 х 1,2 х 1/365 х 0,75 х 0,9) х 1,05 = 1 шт.

Необходим 1 контейнер, но из-за того, что количество ТКО увеличивается, по данной причине устанавливается 2 контейнера.

Контейнерная площадка расположена с северо -восточной стороны от здания по ул. Ленинская д.18а на расстоянии 21 м., с западной стороны от здания ул. Ленинская д.25 на расстоянии 31,5 м., с северной стороны от здания ул. Ленинская д.29 на расстоянии 83 м., с юго-восточной стороны от здания ул. Ленинская д.21 на расстоянии 20,6 м. (схема расположения площадки прилагается).

Санитарно-защитная зона составляет не менее 20 метров.

Покрытие площадки из цементного бетона М-150, толщиной 100 мм., основание из щебня толщиной 150 мм. Контейнерную площадку для сбора мусора располагают на бетонной платформе с уклоном 0,02% в сторону подъезда для мусоровоза. Расстояние от кромки проезжей части до площадки – 2 метра. Подъезд к контейнерной площадке спецмашин выполнить на уровне проезжей части.


Ограждение площадки с трех сторон выполнить из стального профилированного листа зеленого цвета (каталог цветов по RAL – 6029 или 6001, или 6002, или 6005), высотой 1,5 метра (НС- 20 ГОСТ 24045-94, ст.3 ГОСТ 8639-82, толщина листа - 0,6 мм.) по металлическому каркасу из стальной профильной трубы квадратного сечения – 40х40х2 мм. (ГОСТ 30245-2003, ст.3 ГОСТ 8639-82). Крепление профилированного стального листа к металлическому каркасу выполнить самосверлящимися шурупами-саморезами. Опоры ограждения из стальной профильной трубы квадратного сечения - 80х80х3 мм. (ГОСТ 30245-2003, ст.3 ГОСТ 8639-82) с бетонированием (бетон М-150) на глубину – 500 мм.

Металлический контейнер для ТБО закрытого типа – 0,75 м^3

- Объем – 0,75 м3
- Уголок – 40х40х4 мм.
- Высота – 1155 мм.
- Ширина верхнего края – 900 мм.
- Ширина внешнего верхнего края – 980 мм.
- Ширина нижнего края – 700 мм.
- Боковая жесткость из уголка – 40х40 мм.
- Швы полностью обваренные.
- Цвет – зеленый.

Приложение №1
к Проекту №8

Площадка для контейнеров

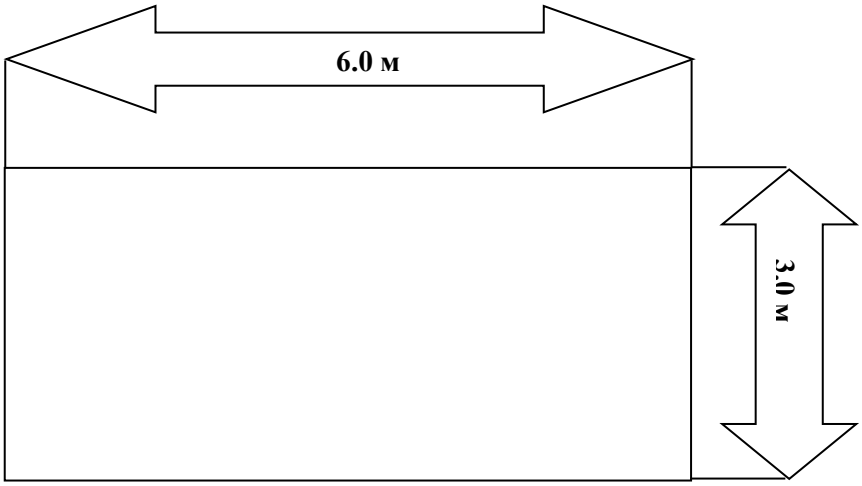



Согласовано

Взам. инв. №

Подп. и дата

Инв. № подл.

Изм.	Кол. уч.	Лист	№ док.	Подп.	Дата

Контейнерная площадка № 8 для твердых коммунальных отходов (ТКО), расположенных по адресу: ул. Ленинская 18 , с. Крючковка, Беляевского района, Оренбургской области

Стадия	Лист	Листов
	8	15

М 1:2000

Формат А4

Приложение
к постановлению
администрации сельсовета
05.04.2021 № 34-п

ПРОЕКТ № 9

Контейнерной площадки для твердых коммунальных отходов (ТКО), расположенной по адресу: **ул. Торговая д. 12**, с.Крючковка, Беляевского района, Оренбургской области

СОДЕРЖАНИЕ

№	Наименование	Страница
1	Содержание	2
2	Пояснительная записка	3-4
3	Площадка для контейнеров	5
4	Схема размещения площадки	6

ПОЯСНИТЕЛЬНАЯ ЗАПИСКА

Настоящий проект контейнерной площадки разработан в соответствии с «СП 42.13330.2016. Свод правил. Градостроительство. Планировка и застройка городских и сельских поселений. Актуализированная редакция СНиП 2.07.01-89*», утвержденными Приказом Минстроя России от 30.12.2016 N 1034/пр (далее - СанПиН 2.1.3684-21).

Размещение контейнерной площадки должно соответствовать санитарным правилам и нормам СанПиН 2.1.3684-21 «Санитарно-эпидемиологические требования к содержанию территорий городских и сельских поселений, к водным объектам, питьевой воде и питьевому водоснабжению, атмосферному воздуху, почвам, жилым помещениям, эксплуатации производственных, общественных помещений, организации и проведению санитарно-противоэпидемических (профилактических) мероприятий», утвержденными Постановлением Главного государственного санитарного врача РФ от 28.01.2021 N 3.

Площадка, размещаемая по адресу с.Крючковка, ул. Торговая д. 12 рассчитана для сбора ТКО по жилым домам: ул. Торговая д.4,6,8,3,5,7,9,11,13,15, ул. Почтовая д. 29,33,35,18,20,22,26,28 всего домовладений – 18, население –58 чел.

Расчет выполнен с учетом предельных сроков накопления ТКО (периодичности удаления отходов) в соответствии с пунктом 11 СанПиН 2.1.3684-21.

Необходимое количество контейнеров N рассчитывается по формуле:

N = (pmk1t/365vk2) k3

где **N**– ёмкость одного контейнера ($м^3$)

k2 – коэффициент наполнения контейнера, равный – 0,9;

k3 – коэффициент, учитывающий контейнеры, находящиеся в ремонте, мойке и прочее, равный – 1,05;

p – норма накопления на 1 человека в год, $м^3$.

m – численность населения микрорайона, жилого района, дома;

k1 – коэффициент, суточной неравномерности накопления мусора, равный – 1,2 ;

t - предельный срок хранения мусора (периодичность удаления отходов) сут.;

v – емкость одного контейнера;

Приказ Департамента Оренбургской области по ценам и регулированию тарифов от 08.05.2018 года № - 29-н. «**Нормативы накопления твердых коммунальных отходов для домовладений на территории Оренбургской области»** индивидуальные жилые дома: на одного проживающего – 328.68 кг/год, что составляет – 1.32 $м^3$/год

N = (1.32 х 30 х 1,2 х 1/365 х 0,75 х 0,9) х 1,05 = 1 шт.

Необходим 1 контейнер, но из-за того, что количество ТКО увеличивается, по данной причине устанавливается 2 контейнера.

Контейнерная площадка расположена с юго-западной стороны от дома ул.Торговая д.12 на расстоянии 27 метров, с юго-восточной стороны от жилого дома по ул. Почтовая д.29 на расстоянии 46 м (схема расположения площадки прилагается).

Санитарно-защитная зона составляет не менее 20 метров.

Покрытие площадки из цементного бетона М-150, толщиной 100 мм., основание из щебня толщиной 150 мм. Контейнерную площадку для сбора мусора располагают на бетонной платформе с уклоном 0,02% в сторону подъезда для мусоровоза. Расстояние от кромки проезжей части до площадки – 2 метра. Подъезд к контейнерной площадке спецмашин выполнить на уровне проезжей части.


Ограждение площадки с трех сторон выполнить из стального профилированного листа зеленого цвета (каталог цветов по RAL – 6029 или 6001, или 6002, или 6005), высотой 1,5 метра (НС- 20 ГОСТ 24045-94, ст.3 ГОСТ 8639-82, толщина листа - 0,6 мм.) по металлическому каркасу из стальной профильной трубы квадратного сечения – 40х40х2 мм. (ГОСТ 30245-2003, ст.3 ГОСТ 8639-82). Крепление профилированного стального листа к металлическому каркасу выполнить самосверлящимися шурупами-саморезами. Опоры ограждения из стальной профильной трубы квадратного сечения - 80х80х3 мм. (ГОСТ 30245-2003, ст.3 ГОСТ 8639-82) с бетонированием (бетон М-150) на глубину – 500 мм.


Металлический контейнер для ТБО закрытого типа – 0,75 м^3

- Объем – 0,75 м3
- Уголок – 40х40х4 мм.
- Высота – 1155 мм.
- Ширина верхнего края – 900 мм.
- Ширина внешнего верхнего края – 980 мм.
- Ширина нижнего края – 700 мм.
- Боковая жесткость из уголка – 40х40 мм.
- Швы полностью обваренные.
- Цвет – зеленый.

Приложение №1
к Проекту №9

Площадка для контейнеров

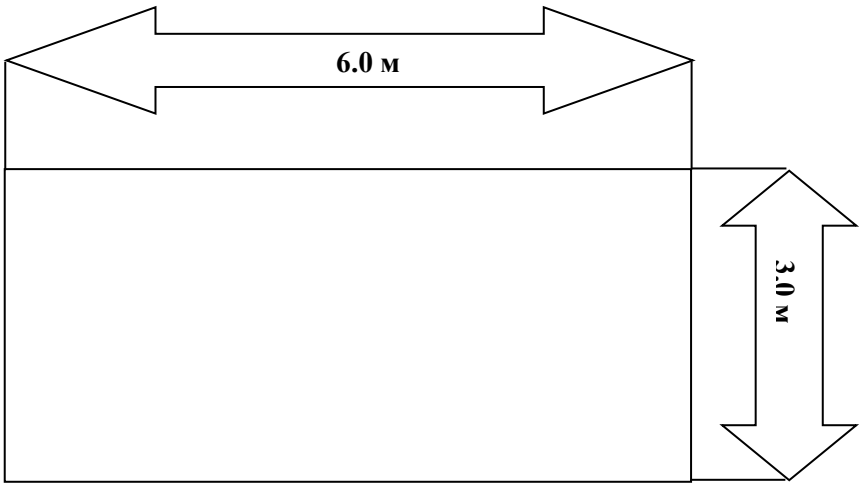

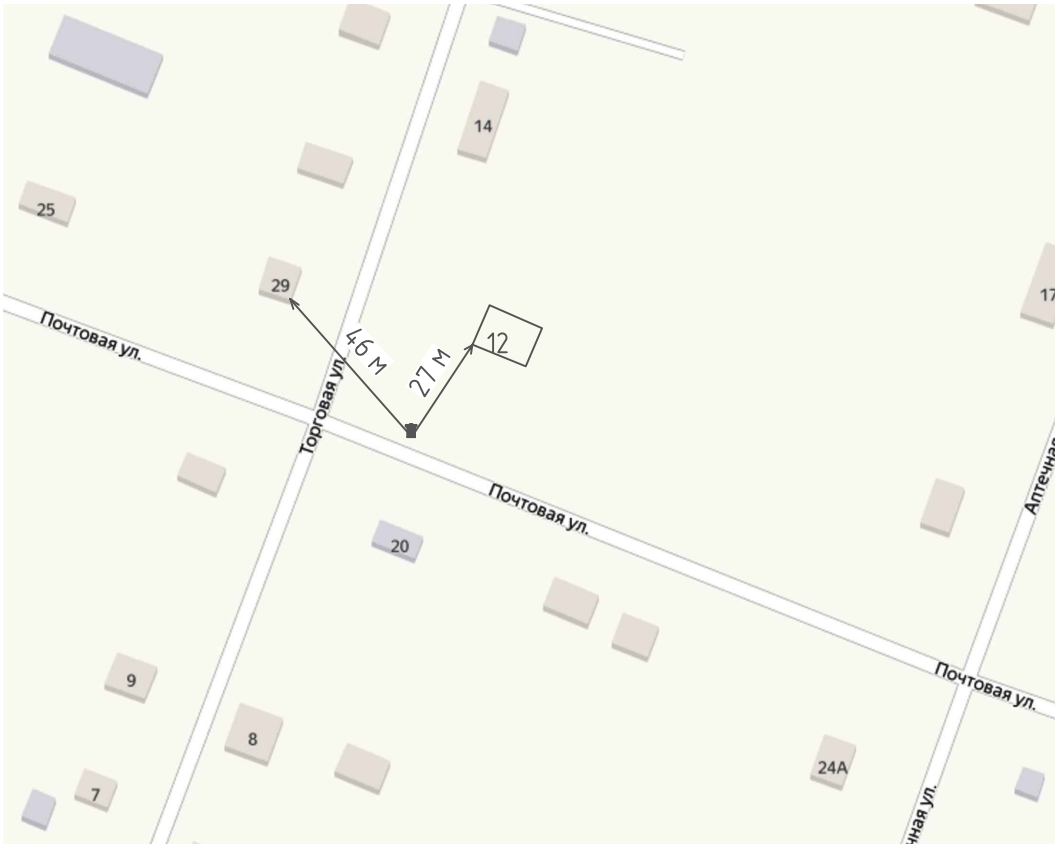

Согласовано

Взам. инв. №

Подп. и дата

Инв. № подл.

Изм.	Кол. уч.	Лист	№ док.	Подп.	Дата

Контейнерная площадка № 9 для твердых коммунальных отходов (ТКО), расположенных по адресу: ул. Торговая 12_, с. Крючковка, Беляевского района, Оренбургской области

Стадия	Лист	Листов
	9	15

М 1:2000

Формат А4

Приложение
к постановлению
администрации сельсовета
05.04.2021 № 34-п

ПРОЕКТ № 10

Контейнерной площадки для твердых коммунальных отходов (ТКО), расположенной по адресу: **ул.Центральная д. 40**, с.Крючковка, Беляевского района, Оренбургской области

СОДЕРЖАНИЕ

№	Наименование	Страница
1	Содержание	2
2	Пояснительная записка	3-4
3	Площадка для контейнеров	5
4	Схема размещения площадки	6

ПОЯСНИТЕЛЬНАЯ ЗАПИСКА

Настоящий проект контейнерной площадки разработан в соответствии с «СП 42.13330.2016. Свод правил. Градостроительство. Планировка и застройка городских и сельских поселений. Актуализированная редакция СНиП 2.07.01-89*», утвержденными Приказом Минстроя России от 30.12.2016 N 1034/пр (далее - СанПиН 2.1.3684-21).

Размещение контейнерной площадки должно соответствовать санитарным правилам и нормам СанПиН 2.1.3684-21 «Санитарно-эпидемиологические требования к содержанию территорий городских и сельских поселений, к водным объектам, питьевой воде и питьевому водоснабжению, атмосферному воздуху, почвам, жилым помещениям, эксплуатации производственных, общественных помещений, организации и проведению санитарно-противоэпидемических (профилактических) мероприятий», утвержденными Постановлением Главного государственного санитарного врача РФ от 28.01.2021 N 3.

Площадка, размещаемая по адресу с.Крючковка, ул. Центральная д.40 рассчитана для сбора ТКО по жилым домам: ул. Центральная д.41,43,45,47,49,51,53,55,57;42,40б,40,38,36 всего домовладений – 14, население –64 чел.

Расчет выполнен с учетом предельных сроков накопления ТКО (периодичности удаления отходов) в соответствии с пунктом 11 СанПиН 2.1.3684-21.

Необходимое количество контейнеров N рассчитывается по формуле:

N = (pmk1t/365vk2) k3

где **N**– ёмкость одного контейнера ($м^3$)

k2 – коэффициент наполнения контейнера, равный – 0,9;

k3 – коэффициент, учитывающий контейнеры, находящиеся в ремонте, мойке и прочее, равный – 1,05;

p – норма накопления на 1 человека в год, $м^3$.

m – численность населения микрорайона, жилого района, дома;

k1 – коэффициент, суточной неравномерности накопления мусора, равный – 1,2 ;

t - предельный срок хранения мусора (периодичность удаления отходов) сут.;

v – емкость одного контейнера;

Приказ Департамента Оренбургской области по ценам и регулированию тарифов от 08.05.2018 года № - 29-н. «**Нормативы накопления твердых коммунальных отходов для домовладений на территории Оренбургской области»** индивидуальные жилые дома: на одного проживающего – 328.68 кг/год, что составляет – 1.32 $м^3$/год

N = (1.32 х 30 х 1,2 х 1/365 х 0,75 х 0,9) х 1,05 = 1 шт.

Необходим 1 контейнер, но из-за того, что количество ТКО увеличивается, по данной причине устанавливается 2 контейнера.

Контейнерная площадка расположена с восточной стороны жилого дома ул.Центральная д.40 на расстоянии 24.7 м., с северо-западной стороны от жилого дома ул. Центральная д. 40-а на расстоянии 21м. (схема расположения площадки прилагается).

Санитарно-защитная зона составляет не менее 20 метров.


Покрытие площадки из цементного бетона М-150, толщиной 100 мм., основание из щебня толщиной 150 мм. Контейнерную площадку для сбора мусора располагают на бетонной платформе с уклоном 0,02% в сторону подъезда для мусоровоза. Расстояние от кромки проезжей части до площадки – 2 метра. Подъезд к контейнерной площадке спецмашин выполнить на уровне проезжей части.


Ограждение площадки с трех сторон выполнить из стального профилированного листа зеленого цвета (каталог цветов по RAL – 6029 или 6001, или 6002, или 6005), высотой 1,5 метра (НС- 20 ГОСТ 24045-94, ст.3 ГОСТ 8639-82, толщина листа - 0,6 мм.) по металлическому каркасу из стальной профильной трубы квадратного сечения – 40х40х2 мм. (ГОСТ 30245-2003, ст.3 ГОСТ 8639-82). Крепление профилированного стального листа к металлическому каркасу выполнить самосверлящимися шурупами-саморезами. Опоры ограждения из стальной профильной трубы квадратного сечения - 80х80х3 мм. (ГОСТ 30245-2003, ст.3 ГОСТ 8639-82) с бетонированием (бетон М-150) на глубину – 500 мм.
Металлический контейнер для ТБО закрытого типа – 0,75 м^3

- Объем – 0,75 м3
- Уголок – 40х40х4 мм.
- Высота – 1155 мм.
- Ширина верхнего края – 900 мм.
- Ширина внешнего верхнего края – 980 мм.
- Ширина нижнего края – 700 мм.
- Боковая жесткость из уголка – 40х40 мм.
- Швы полностью обваренные.
- Цвет – зеленый.

Приложение №1
к Проекту №10

Площадка для контейнеров

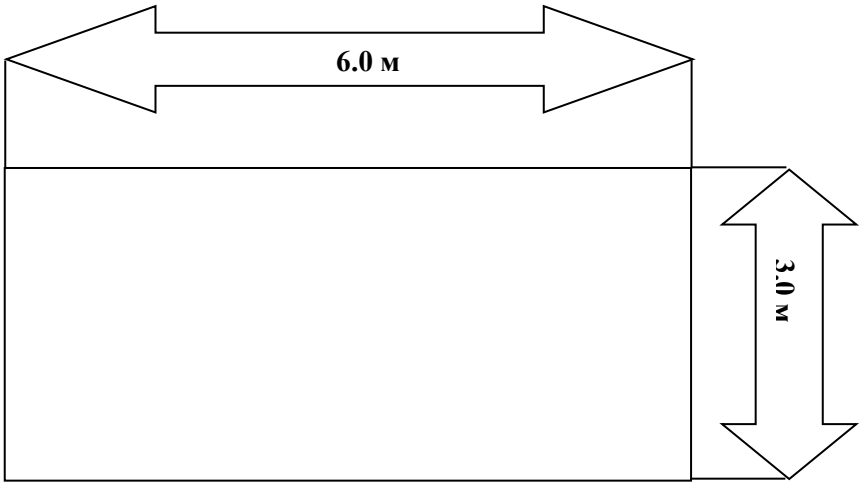

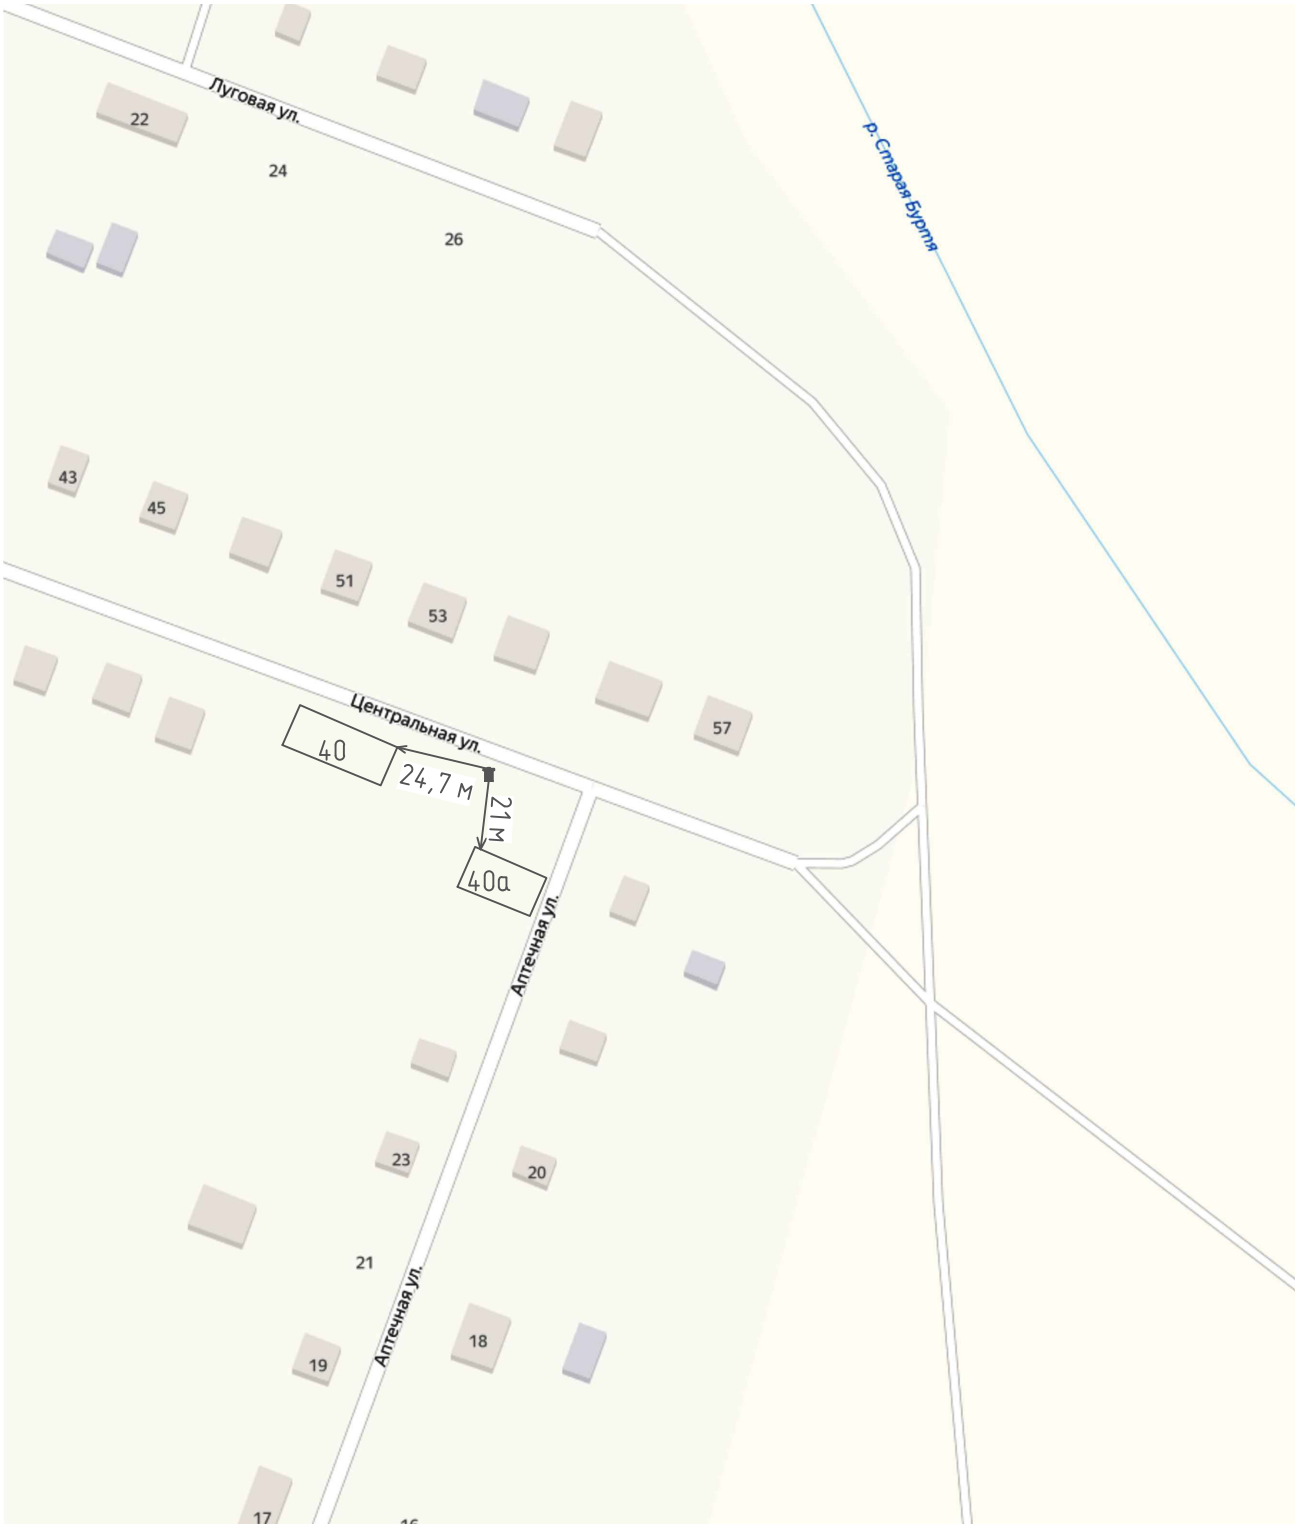

Согласовано

Взам. инв. №

Подп. и дата

Инв. № подл.

Изм.	Кол. уч.	Лист	№ док.	Подп.	Дата

Контейнерная площадка № 10 для твердых коммунальных отходов (ТКО), расположенных по адресу: ул. Центральная 40 , с. Крючковка, Беляевского района, Оренбургской области

Стадия	Лист	Листов
	10	15

М 1:2000

Формат А4

Приложение
к постановлению
администрации сельсовета
05.04.2021 № 34-п

ПРОЕКТ № 11

Контейнерной площадки для твердых коммунальных отходов (ТКО), расположенной по адресу: **ул. Центральная д.1,** с.Крючковка, Беляевского района, Оренбургской области,

СОДЕРЖАНИЕ

№	Наименование	Страница
1	Содержание	2
2	Пояснительная записка	3-4
3	Площадка для контейнеров	5
4	Схема размещения площадки	6

ПОЯСНИТЕЛЬНАЯ ЗАПИСКА

Настоящий проект контейнерной площадки разработан в соответствии с «СП 42.13330.2016. Свод правил. Градостроительство. Планировка и застройка городских и сельских поселений. Актуализированная редакция СНиП 2.07.01-89*», утвержденными Приказом Минстроя России от 30.12.2016 N 1034/пр (далее - СанПиН 2.1.3684-21).

Размещение контейнерной площадки должно соответствовать санитарным правилам и нормам СанПиН 2.1.3684-21 «Санитарно-эпидемиологические требования к содержанию территорий городских и сельских поселений, к водным объектам, питьевой воде и питьевому водоснабжению, атмосферному воздуху, почвам, жилым помещениям, эксплуатации производственных, общественных помещений, организации и проведению санитарно-противоэпидемических (профилактических) мероприятий», утвержденными Постановлением Главного государственного санитарного врача РФ от 28.01.2021 N 3.

Площадка, размещаемая по адресу с.Крючковка, ул. Центральная д. 1 рассчитана для сбора ТКО по жилым домам: ул. Центральная д. 1,3,5,7,9,11,2,4,6,8,10 всего домовладений – 11, население –42 чел.

Расчет выполнен с учетом предельных сроков накопления ТКО (периодичности удаления отходов) в соответствии с пунктом 11 СанПиН 2.1.3684-21.

Необходимое количество контейнеров N рассчитывается по формуле:

N = (pmk1t/365vk2) k3

где **N**– ёмкость одного контейнера ($м^3$)

k2 – коэффициент наполнения контейнера, равный – 0,9;

k3 – коэффициент, учитывающий контейнеры, находящиеся в ремонте, мойке и прочее, равный – 1,05;

p – норма накопления на 1 человека в год, $м^3$.

m – численность населения микрорайона, жилого района, дома;

k1 – коэффициент, суточной неравномерности накопления мусора, равный – 1,2 ;

t - предельный срок хранения мусора (периодичность удаления отходов) сут.;

v – емкость одного контейнера;

Приказ Департамента Оренбургской области по ценам и регулированию тарифов от 08.05.2018 года № - 29-н. «**Нормативы накопления твердых коммунальных отходов для домовладений на территории Оренбургской области»** индивидуальные жилые дома: на одного проживающего – 328.68 кг/год, что составляет – 1.32 $м^3$/год

N = (1.32 х 30 х 1,2 х 1/365 х 0,75 х 0,9) х 1,05 = 1 шт.

Необходим 1 контейнер, но из-за того, что количество ТКО увеличивается, по данной причине устанавливается 2 контейнера.

Контейнерная площадка расположена с юго-западной стороны жилого дома ул. Центральная д. 1 на расстоянии 38 метра, с север-восточной стороны жилого дома ул.Центральная д. 4 на расстоянии 35,7 м. (схема расположения площадки прилагается).

Санитарно-защитная зона составляет не менее 20 метров.

Покрытие площадки из цементного бетона М-150, толщиной 100 мм., основание из щебня толщиной 150 мм. Контейнерную площадку для сбора мусора располагают на бетонной платформе с уклоном 0,02% в сторону подъезда для мусоровоза. Расстояние от кромки проезжей части до площадки – 2 метра. Подъезд к контейнерной площадке спецмашин выполнить на уровне проезжей части.


Ограждение площадки с трех сторон выполнить из стального профилированного листа зеленого цвета (каталог цветов по RAL – 6029 или 6001, или 6002, или 6005), высотой 1,5 метра (НС- 20 ГОСТ 24045-94, ст.3 ГОСТ 8639-82, толщина листа - 0,6 мм.) по металлическому каркасу из стальной профильной трубы квадратного сечения – 40х40х2 мм. (ГОСТ 30245-2003, ст.3 ГОСТ 8639-82). Крепление профилированного стального листа к металлическому каркасу выполнить самосверлящимися шурупами-саморезами. Опоры ограждения из стальной профильной трубы квадратного сечения - 80х80х3 мм. (ГОСТ 30245-2003, ст.3 ГОСТ 8639-82) с бетонированием (бетон М-150) на глубину – 500 мм.

Металлический контейнер для ТБО закрытого типа – 0,75 м^3

- Объем – 0,75 м3
- Уголок – 40х40х4 мм.
- Высота – 1155 мм.
- Ширина верхнего края – 900 мм.
- Ширина внешнего верхнего края – 980 мм.
- Ширина нижнего края – 700 мм.
- Боковая жесткость из уголка – 40х40 мм.
- Швы полностью обваренные.
- Цвет – зеленый.

Приложение №1
к Проекту №11

Площадка для контейнеров

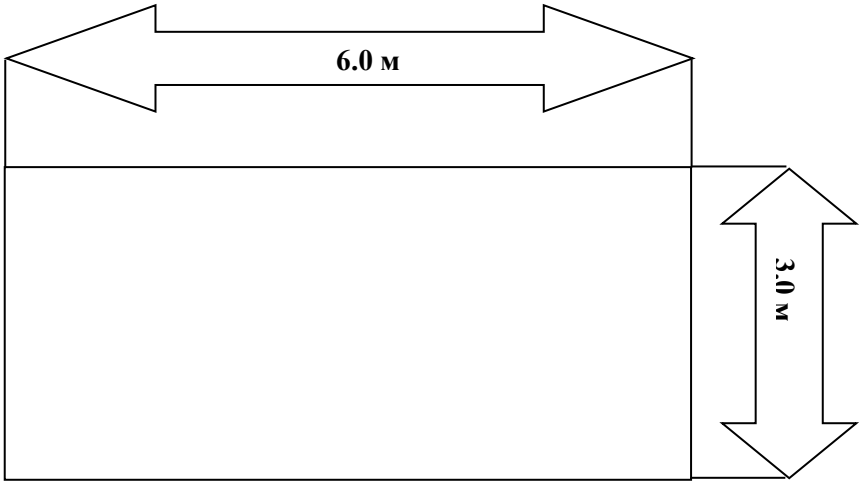



Согласовано

Взам. инв. №

Подп. и дата

Инв. № подл.

Изм.	Кол. уч.	Лист	№ док.	Подп.	Дата

Контейнерная площадка № 11 для твердых коммунальных отходов (ТКО), расположенных по адресу: ул. Центральная 1 , с. Крючковка, Беляевского района, Оренбургской области

Стадия	Лист	Листов
	11	15

М 1:2000

Формат А4

Приложение
к постановлению
администрации сельсовета
05.04.2021 № 34-п

ПРОЕКТ № 12

Контейнерной площадки для твердых коммунальных отходов (ТКО), расположенной по адресу: **ул.Луговая д. 14** , с.Крючковка, Беляевского района, Оренбургской области

СОДЕРЖАНИЕ

№	Наименование	Страница
1	Содержание	2
2	Пояснительная записка	3-4
3	Площадка для контейнеров	5
4	Схема размещения площадки	6

ПОЯСНИТЕЛЬНАЯ ЗАПИСКА

Настоящий проект контейнерной площадки разработан в соответствии с «СП 42.13330.2016. Свод правил. Градостроительство. Планировка и застройка городских и сельских поселений. Актуализированная редакция СНиП 2.07.01-89*», утвержденными Приказом Минстроя России от 30.12.2016 N 1034/пр (далее - СанПиН 2.1.3684-21).

Размещение контейнерной площадки должно соответствовать санитарным правилам и нормам СанПиН 2.1.3684-21 «Санитарно-эпидемиологические требования к содержанию территорий городских и сельских поселений, к водным объектам, питьевой воде и питьевому водоснабжению, атмосферному воздуху, почвам, жилым помещениям, эксплуатации производственных, общественных помещений, организации и проведению санитарно-противоэпидемических (профилактических) мероприятий», утвержденными Постановлением Главного государственного санитарного врача РФ от 28.01.2021 N 3.

Площадка, размещаемая по адресу с.Крючковка, ул. Луговая д. 14 рассчитана для сбора ТКО по жилым домам: ул. Луговая д.14,12,10,11,15-б,17,16. Центральная 21, 23,29,31,33,35 всего домовладений – 13, население –52 чел.

Расчет выполнен с учетом предельных сроков накопления ТКО (периодичности удаления отходов) в соответствии с пунктом 11 СанПиН 2.1.3684-21.

Необходимое количество контейнеров N рассчитывается по формуле:

N = (pmk1t/365vk2) k3

где **N**– ёмкость одного контейнера ($м^3$)

k2 – коэффициент наполнения контейнера, равный – 0,9;

k3 – коэффициент, учитывающий контейнеры, находящиеся в ремонте, мойке и прочее, равный – 1,05;

p – норма накопления на 1 человека в год, $м^3$.

m – численность населения микрорайона, жилого района, дома;

k1 – коэффициент, суточной неравномерности накопления мусора, равный – 1,2 ;

t - предельный срок хранения мусора (периодичность удаления отходов) сут.;

v – емкость одного контейнера;

Приказ Департамента Оренбургской области по ценам и регулированию тарифов от 08.05.2018 года № 29-н «Нормативы накопления твердых коммунальных отходов для домовладений на территории

Оренбургской области» индивидуальные жилые дома: на одного проживающего – 328.68 кг/год, что составляет – 1.32 м^3/год

N = (1.32 х 30 х 1,2 х 1/365 х 0,75 х 0,9) х 1,05 = 1 шт.

Необходим 1 контейнер, но из-за того, что количество ТКО увеличивается, по данной причине устанавливается 2 контейнера.

Контейнерная площадка расположена с северо-западной стороны жилого дома ул.Луговая д. 14 на расстоянии 41,5 м., с восточной стороны от жилого дома ул.Луговая д.12 на расстояние 42,7м. (схема расположения площадки прилагается).

Санитарно-защитная зона составляет не менее 20 метров.

Покрытие площадки из цементного бетона М-150, толщиной 100 мм., основание из щебня толщиной 150 мм. Контейнерную площадку для сбора мусора располагают на бетонной платформе с уклоном 0,02% в сторону подъезда для мусоровоза. Расстояние от кромки проезжей части до площадки – 2 метра. Подъезд к контейнерной площадке спецмашин выполнить на уровне проезжей части.


Ограждение площадки с трех сторон выполнить из стального профилированного листа зеленого цвета (каталог цветов по RAL – 6029 или 6001, или 6002, или 6005), высотой 1,5 метра (НС- 20 ГОСТ 24045-94, ст.3 ГОСТ 8639-82, толщина листа - 0,6 мм.) по металлическому каркасу из стальной профильной трубы квадратного сечения – 40х40х2 мм. (ГОСТ 30245-2003, ст.3 ГОСТ 8639-82). Крепление профилированного стального листа к металлическому каркасу выполнить самосверлящимися шурупами-саморезами. Опоры ограждения из стальной профильной трубы квадратного сечения - 80х80х3 мм. (ГОСТ 30245-2003, ст.3 ГОСТ 8639-82) с бетонированием (бетон М-150) на глубину – 500 мм.

Металлический контейнер для ТБО закрытого типа – 0,75 м^3

- Объем – 0,75 м3
- Уголок – 40х40х4 мм.
- Высота – 1155 мм.
- Ширина верхнего края – 900 мм.
- Ширина внешнего верхнего края – 980 мм.
- Ширина нижнего края – 700 мм.
- Боковая жесткость из уголка – 40х40 мм.
- Швы полностью обваренные.
- Цвет – зеленый.

Приложение №1
к Проекту №12

Площадка для контейнеров

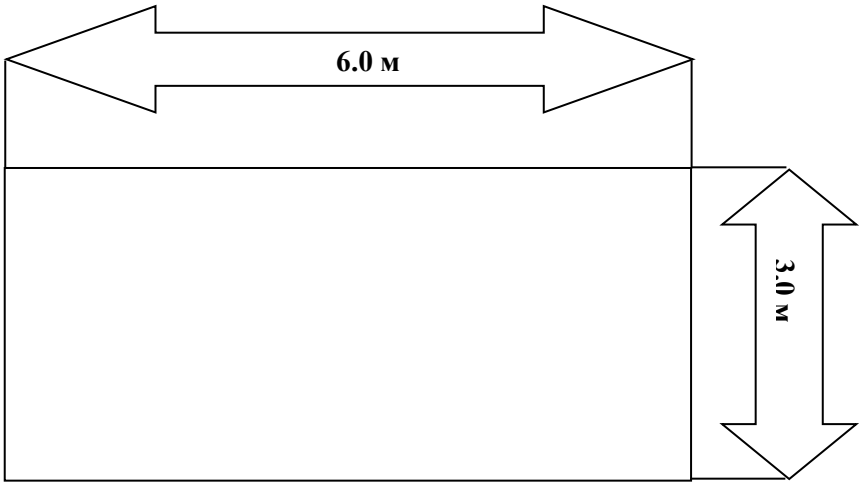



Согласовано

Взам. инв. №

Подп. и дата

Инв. № подл.

Изм.	Кол. уч.	Лист	№ док.	Подп.	Дата

Контейнерная площадка № 12 для твердых коммунальных отходов (ТКО), расположенных по адресу: ул. Луговая 14_, с. Крючковка, Беляевского района, Оренбургской области

Стадия	Лист	Листов
	12	15

М 1:2000

Формат А4

Приложение
к постановлению
администрации сельсовета
05.04.2021 № 34-п

ПРОЕКТ № 13

Контейнерной площадки для твердых коммунальных отходов (ТКО), расположенной по адресу: **ул. Луговая д. 6,** с.Крючковка, Беляевского района, Оренбургской области

СОДЕРЖАНИЕ

№	Наименование	Страница
1	Содержание	2
2	Пояснительная записка	3-4
3	Площадка для контейнеров	5
4	Схема размещения площадки	6

ПОЯСНИТЕЛЬНАЯ ЗАПИСКА

Настоящий проект контейнерной площадки разработан в соответствии с «СП 42.13330.2016. Свод правил. Градостроительство. Планировка и застройка городских и сельских поселений. Актуализированная редакция СНиП 2.07.01-89*», утвержденными Приказом Минстроя России от 30.12.2016 N 1034/пр (далее - СанПиН 2.1.3684-21).

Размещение контейнерной площадки должно соответствовать санитарным правилам и нормам СанПиН 2.1.3684-21 «Санитарно-эпидемиологические требования к содержанию территорий городских и сельских поселений, к водным объектам, питьевой воде и питьевому водоснабжению, атмосферному воздуху, почвам, жилым помещениям, эксплуатации производственных, общественных помещений, организации и проведению санитарно-противоэпидемических (профилактических) мероприятий», утвержденными Постановлением Главного государственного санитарного врача РФ от 28.01.2021 N 3.

Площадка, размещаемая по адресу с.Крючковка, ул. Луговая д. 6 рассчитана для сбора ТКО по жилым домам: ул. Луговая д. 2,4,6,8,10,1,3,5,7; всего домовладений – 9, население –50 чел.

Расчет выполнен с учетом предельных сроков накопления ТКО (периодичности удаления отходов) в соответствии с пунктом 11 СанПиН 2.1.3684-21.

Необходимое количество контейнеров N рассчитывается по формуле:

N = (pmk1t/365vk2) k3

где **N**– ёмкость одного контейнера ($м^3$)

k2 – коэффициент наполнения контейнера, равный – 0,9;

k3 – коэффициент, учитывающий контейнеры, находящиеся в ремонте, мойке и прочее, равный – 1,05;

p – норма накопления на 1 человека в год, $м^3$.

m – численность населения микрорайона, жилого района, дома;

k1 – коэффициент, суточной неравномерности накопления мусора, равный – 1,2 ;

t - предельный срок хранения мусора (периодичность удаления отходов) сут.;

v – емкость одного контейнера;

Приказ Департамента Оренбургской области по ценам и регулированию тарифов от 08.05.2018 года № - 29-н. «**Нормативы накопления твердых коммунальных отходов для домовладений на территории Оренбургской области»** индивидуальные жилые дома: на одного проживающего – 328.68 кг/год, что составляет – 1.32 $м^3$/год

N = (1.32 х 30 х 1,2 х 1/365 х 0,75 х 0,9) х 1,05 = 1 шт.

Необходим 1 контейнер, но из-за того, что количество ТКО увеличивается, по данной причине устанавливается 2 контейнера.

Контейнерная площадка расположена с северо-западной стороны жилого дома ул. Луговая д. 6 на расстоянии 23,4 метра, с северо-восточной стороны жилого дома ул. Луговая д.4 на расстоянии 32,2 м (схема расположения площадки прилагается).

Санитарно-защитная зона составляет не менее 20 метров.

Покрытие площадки из цементного бетона М-150, толщиной 100 мм., основание из щебня толщиной 150 мм. Контейнерную площадку для сбора мусора располагают на бетонной платформе с уклоном 0,02% в сторону подъезда для мусоровоза. Расстояние от кромки проезжей части до площадки – 2 метра. Подъезд к контейнерной площадке спецмашин выполнить на уровне проезжей части.


Ограждение площадки с трех сторон выполнить из стального профилированного листа зеленого цвета (каталог цветов по RAL – 6029 или 6001, или 6002, или 6005), высотой 1,5 метра (НС- 20 ГОСТ 24045-94, ст.3 ГОСТ 8639-82, толщина листа - 0,6 мм.) по металлическому каркасу из стальной профильной трубы квадратного сечения – 40х40х2 мм. (ГОСТ 30245-2003, ст.3 ГОСТ 8639-82). Крепление профилированного стального листа к металлическому каркасу выполнить самосверлящимися шурупами-саморезами. Опоры ограждения из стальной профильной трубы квадратного сечения - 80х80х3 мм. (ГОСТ 30245-2003, ст.3 ГОСТ 8639-82) с бетонированием (бетон М-150) на глубину – 500 мм.

Металлический контейнер для ТБО закрытого типа – 0,75 м^3

- Объем – 0,75 м3
- Уголок – 40х40х4 мм.
- Высота – 1155 мм.
- Ширина верхнего края – 900 мм.
- Ширина внешнего верхнего края – 980 мм.
- Ширина нижнего края – 700 мм.
- Боковая жесткость из уголка – 40х40 мм.
- Швы полностью обваренные.
- Цвет – зеленый.

Приложение №1
к Проекту № 13

Площадка для контейнеров

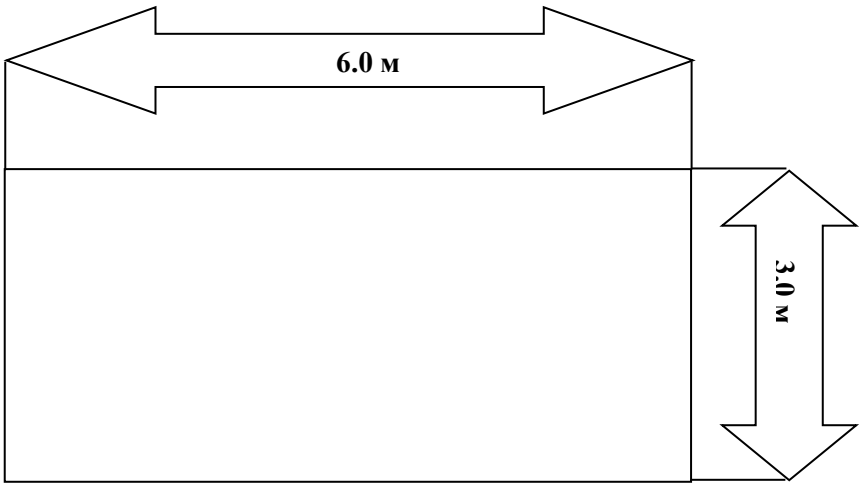



Согласовано

Взам. инв. №

Подп. и дата

Инв. № подл.

Изм.	Кол. уч.	Лист	№ док.	Подп.	Дата

Контейнерная площадка № 13 для твердых коммунальных отходов (ТКО), расположенных по адресу: ул. Луговая 6 , с. Крючковка, Беляевского района, Оренбургской области

Стадия	Лист	Листов
	13	15

М 1:2000

Формат А4

Приложение
к постановлению
администрации сельсовета
05.04.2021 № 34-п

ПРОЕКТ№ 14

Контейнерной площадки для твердых коммунальных отходов (ТКО), расположенной по адресу: **ул.Новоселов д.8**, с.Крючковка, Беляевского района, Оренбургской области

СОДЕРЖАНИЕ

№	Наименование	Страница
1	Содержание	2
2	Пояснительная записка	3-4
3	Площадка для контейнеров	5
4	Схема размещения площадки	6

ПОЯСНИТЕЛЬНАЯ ЗАПИСКА

Настоящий проект контейнерной площадки разработан в соответствии с «СП 42.13330.2016. Свод правил. Градостроительство. Планировка и застройка городских и сельских поселений. Актуализированная редакция СНиП 2.07.01-89*», утвержденными Приказом Минстроя России от 30.12.2016 N 1034/пр (далее - СанПиН 2.1.3684-21).

Размещение контейнерной площадки должно соответствовать санитарным правилам и нормам СанПиН 2.1.3684-21 «Санитарно-эпидемиологические требования к содержанию территорий городских и сельских поселений, к водным объектам, питьевой воде и питьевому водоснабжению, атмосферному воздуху, почвам, жилым помещениям, эксплуатации производственных, общественных помещений, организации и проведению санитарно-противоэпидемических (профилактических) мероприятий», утвержденными Постановлением Главного государственного санитарного врача РФ от 28.01.2021 N 3.

Площадка, размещаемая по адресу с.Крючковка, ул. Новоселов д.8 рассчитана для сбора ТКО по жилым домам: ул.Новоселов д.2,4,6 Фермерская 4,6,8,10,12 всего домовладений – 11, население –52 чел.

Расчет выполнен с учетом предельных сроков накопления ТКО (периодичности удаления отходов) в соответствии с пунктом 11 СанПиН 2.1.3684-21.

Необходимое количество контейнеров N рассчитывается по формуле:

N = (pmk1t/365vk2) k3

где **N**– ёмкость одного контейнера ($м^3$)

k2 – коэффициент наполнения контейнера, равный – 0,9;

k3 – коэффициент, учитывающий контейнеры, находящиеся в ремонте, мойке и прочее, равный – 1,05;

p – норма накопления на 1 человека в год, $м^3$.

m – численность населения микрорайона, жилого района, дома;

k1 – коэффициент, суточной неравномерности накопления мусора, равный – 1,2 ;

t - предельный срок хранения мусора (периодичность удаления отходов) сут.;

v – емкость одного контейнера;

Приказ Департамента Оренбургской области по ценам и регулированию тарифов от 08.05.2018 года № - 29-н. «**Нормативы накопления твердых коммунальных отходов для домовладений на территории Оренбургской области»** индивидуальные жилые дома: на одного проживающего – 328.68 кг/год, что составляет – 1.32 $м^3$/год

N = (1.32 х 30 х 1,2 х 1/365 х 0,75 х 0,9) х 1,05 = 1 шт.

Необходим 1 контейнер, но из-за того, что количество ТКО увеличивается, по данной причине устанавливается 2 контейнера.

Контейнерная площадка расположена с юго-восточной стороны от жилого дома ул.Новоселов д.8 на расстоянии 41,6 метра, с южной стороны от жилого дома ул.Новоселов д.6 на расстоянии 63,2 м (схема расположения площадки прилагается).

Санитарно-защитная зона составляет не менее 20 метров.

Покрытие площадки из цементного бетона М-150, толщиной 100 мм., основание из щебня толщиной 150 мм. Контейнерную площадку для сбора мусора располагают на бетонной платформе с уклоном 0,02% в сторону подъезда для мусоровоза. Расстояние от кромки проезжей части до площадки – 2 метра. Подъезд к контейнерной площадке спецмашин выполнить на уровне проезжей части.


Ограждение площадки с трех сторон выполнить из стального профилированного листа зеленого цвета (каталог цветов по RAL – 6029 или 6001, или 6002, или 6005), высотой 1,5 метра (НС- 20 ГОСТ 24045-94, ст.3 ГОСТ 8639-82, толщина листа - 0,6 мм.) по металлическому каркасу из стальной профильной трубы квадратного сечения – 40х40х2 мм. (ГОСТ 30245-2003, ст.3 ГОСТ 8639-82). Крепление профилированного стального листа к металлическому каркасу выполнить самосверлящимися шурупами-саморезами. Опоры ограждения из стальной профильной трубы квадратного сечения - 80х80х3 мм. (ГОСТ 30245-2003, ст.3 ГОСТ 8639-82) с бетонированием (бетон М-150) на глубину – 500 мм.


Металлический контейнер для ТБО закрытого типа – 0,75 м^3

- Объем – 0,75 м3
- Уголок – 40х40х4 мм.
- Высота – 1155 мм.
- Ширина верхнего края – 900 мм.
- Ширина внешнего верхнего края – 980 мм.
- Ширина нижнего края – 700 мм.
- Боковая жесткость из уголка – 40х40 мм.
- Швы полностью обваренные.
- Цвет – зеленый.

Приложение №1
к Проекту № 14

Площадка для контейнеров

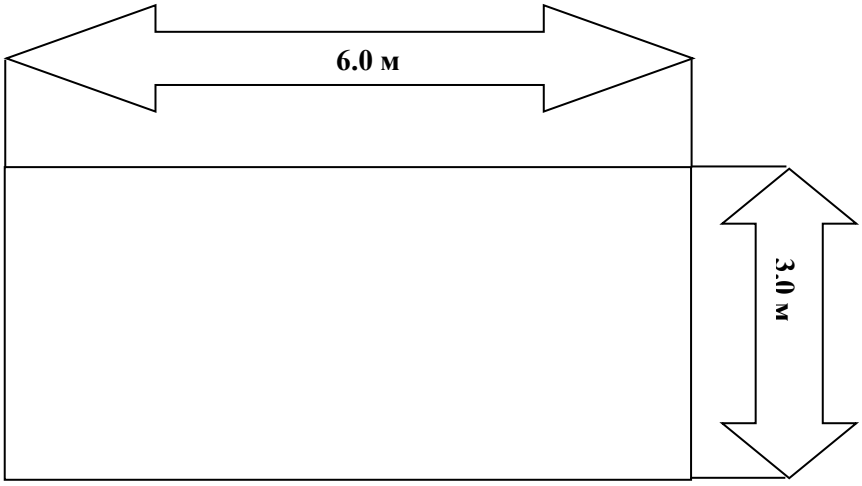

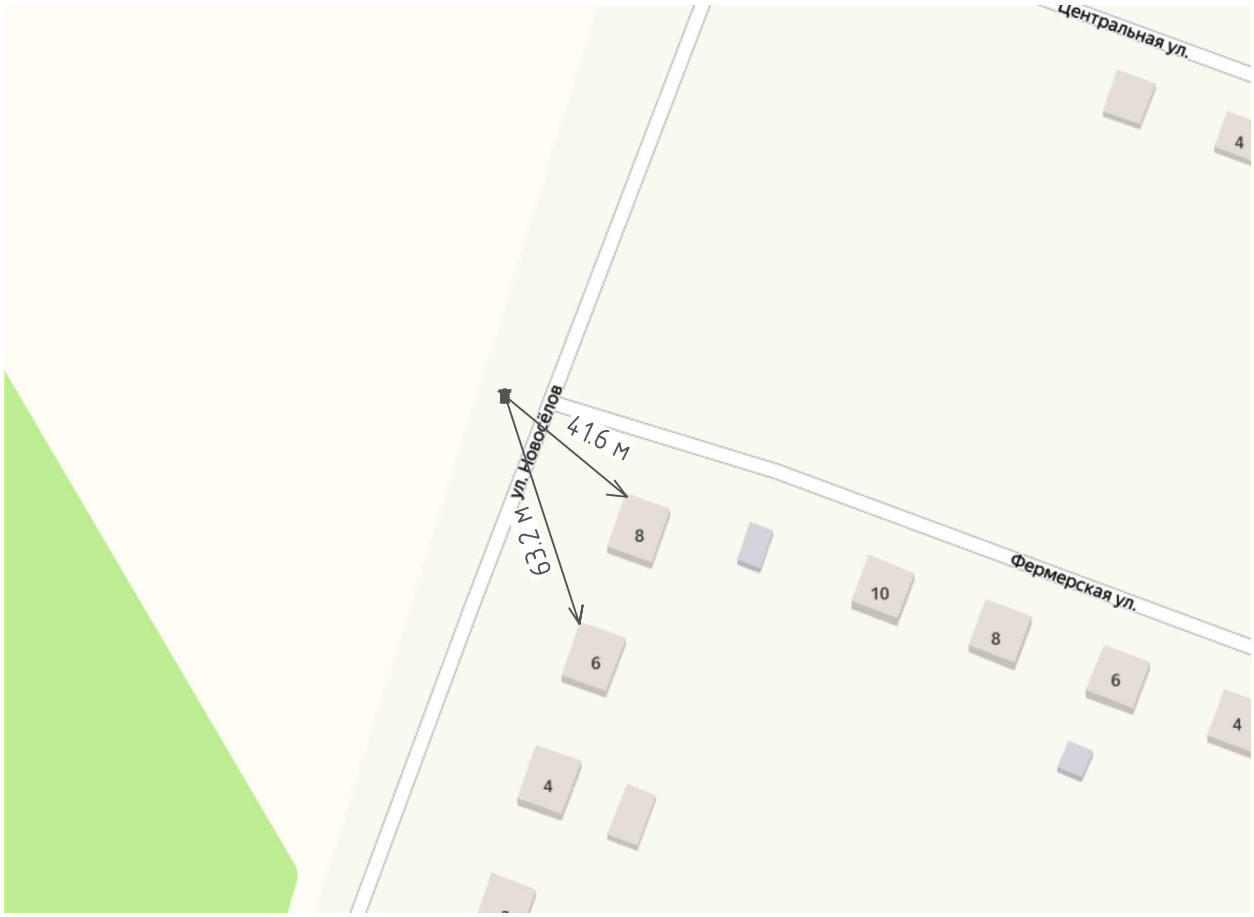

Согласовано

Взам. инв. №

Подп. и дата

Инв. № подл.

Изм.	Кол. уч.	Лист	№ док.	Подп.	Дата

Контейнерная площадка № 14 для твердых коммунальных отходов (ТКО), расположенных по адресу: ул. Новоселов 8 , с. Крючковка, Беляевского района, Оренбургской области

Стадия	Лист	Листов
	14	15

М 1:2000

Формат А4

Приложение
к постановлению
администрации сельсовета
05.04.2021 № 34-п

ПРОЕКТ№ 15

Контейнерной площадки для твердых коммунальных отходов (ТКО), расположенной по адресу: **ул. Аптечная д. 6**, с.Крючковка, Беляевского района, Оренбургской области

СОДЕРЖАНИЕ

№	Наименование	Страница
1	Содержание	2
2	Пояснительная записка	3-4
3	Площадка для контейнеров	5
4	Схема размещения площадки	6

ПОЯСНИТЕЛЬНАЯ ЗАПИСКА

Настоящий проект контейнерной площадки разработан в соответствии с «СП 42.13330.2016. Свод правил. Градостроительство. Планировка и застройка городских и сельских поселений. Актуализированная редакция СНиП 2.07.01-89*», утвержденными Приказом Минстроя России от 30.12.2016 N 1034/пр (далее - СанПиН 2.1.3684-21).

Размещение контейнерной площадки должно соответствовать санитарным правилам и нормам СанПиН 2.1.3684-21 «Санитарно-эпидемиологические требования к содержанию территорий городских и сельских поселений, к водным объектам, питьевой воде и питьевому водоснабжению, атмосферному воздуху, почвам, жилым помещениям, эксплуатации производственных, общественных помещений, организации и проведению санитарно-противоэпидемических (профилактических) мероприятий», утвержденными Постановлением Главного государственного санитарного врача РФ от 28.01.2021 N 3.

Площадка, размещаемая по адресу с.Крючковка, ул.Аптечная д.6 рассчитана для сбора ТКО по жилым домам: ул.Аптечная д.5,7,9,11,13,6;8,10, ул.Грейдерная д. 23,25,27,29,31 всего домовладений – 13, население –32 чел.

Расчет выполнен с учетом предельных сроков накопления ТКО (периодичности удаления отходов) в соответствии с пунктом 11 СанПиН 2.1.3684-21.

Необходимое количество контейнеров N рассчитывается по формуле:

N = (pmk1t/365vk2) k3

где **N**– ёмкость одного контейнера ($м^3$)

k2 – коэффициент наполнения контейнера, равный – 0,9;

k3 – коэффициент, учитывающий контейнеры, находящиеся в ремонте, мойке и прочее, равный – 1,05;

p – норма накопления на 1 человека в год, $м^3$.

m – численность населения микрорайона, жилого района, дома;

k1 – коэффициент, суточной неравномерности накопления мусора, равный – 1,2 ;

t - предельный срок хранения мусора (периодичность удаления отходов) сут.;

v – емкость одного контейнера;

Приказ Департамента Оренбургской области по ценам и регулированию тарифов от 08.05.2018 года № - 29-н. «**Нормативы накопления твердых коммунальных отходов для домовладений на территории Оренбургской области»** индивидуальные жилые дома: на одного проживающего – 328.68 кг/год, что составляет – 1.32 $м^3$/год

N = (1.32 х 30 х 1,2 х 1/365 х 0,75 х 0,9) х 1,05 = 1 шт.

Необходим 1 контейнер, но из-за того, что количество ТКО увеличивается, по данной причине устанавливается 2 контейнера.

Контейнерная площадка расположена с юго-западной стороны жилого дома ул.Аптечная д.8 на расстоянии 26,2 метра, с северной стороны жилого дома ул.Аптечная д.6 на расстоянии 22,9м (схема расположения площадки прилагается).

Санитарно-защитная зона составляет не менее 20 метров.

Покрытие площадки из цементного бетона М-150, толщиной 100 мм., основание из щебня толщиной 150 мм. Контейнерную площадку для сбора мусора располагают на бетонной платформе с уклоном 0,02% в сторону подъезда для мусоровоза. Расстояние от кромки проезжей части до площадки – 2 метра. Подъезд к контейнерной площадке спецмашин выполнить на уровне проезжей части.


Ограждение площадки с трех сторон выполнить из стального профилированного листа зеленого цвета (каталог цветов по RAL – 6029 или 6001, или 6002, или 6005), высотой 1,5 метра (НС- 20 ГОСТ 24045-94, ст.3 ГОСТ 8639-82, толщина листа - 0,6 мм.) по металлическому каркасу из стальной профильной трубы квадратного сечения – 40х40х2 мм. (ГОСТ 30245-2003, ст.3 ГОСТ 8639-82). Крепление профилированного стального листа к металлическому каркасу выполнить самосверлящимися шурупами-саморезами. Опоры ограждения из стальной профильной трубы квадратного сечения - 80х80х3 мм. (ГОСТ 30245-2003, ст.3 ГОСТ 8639-82) с бетонированием (бетон М-150) на глубину – 500 мм.


Металлический контейнер для ТБО закрытого типа – 0,75 м^3

- Объем – 0,75 м3
- Уголок – 40х40х4 мм.
- Высота – 1155 мм.
- Ширина верхнего края – 900 мм.
- Ширина внешнего верхнего края – 980 мм.
- Ширина нижнего края – 700 мм.
- Боковая жесткость из уголка – 40х40 мм.
- Швы полностью обваренные.
- Цвет – зеленый.

Приложение №1
к Проекту № 15

Площадка для контейнеров

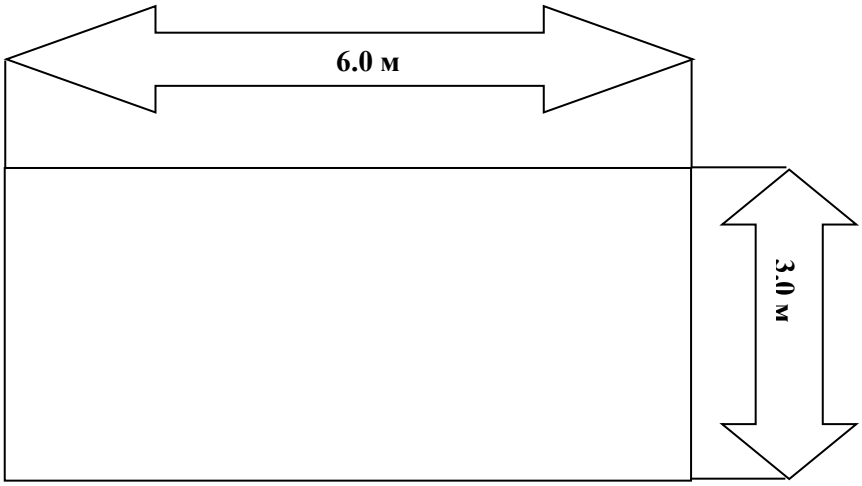

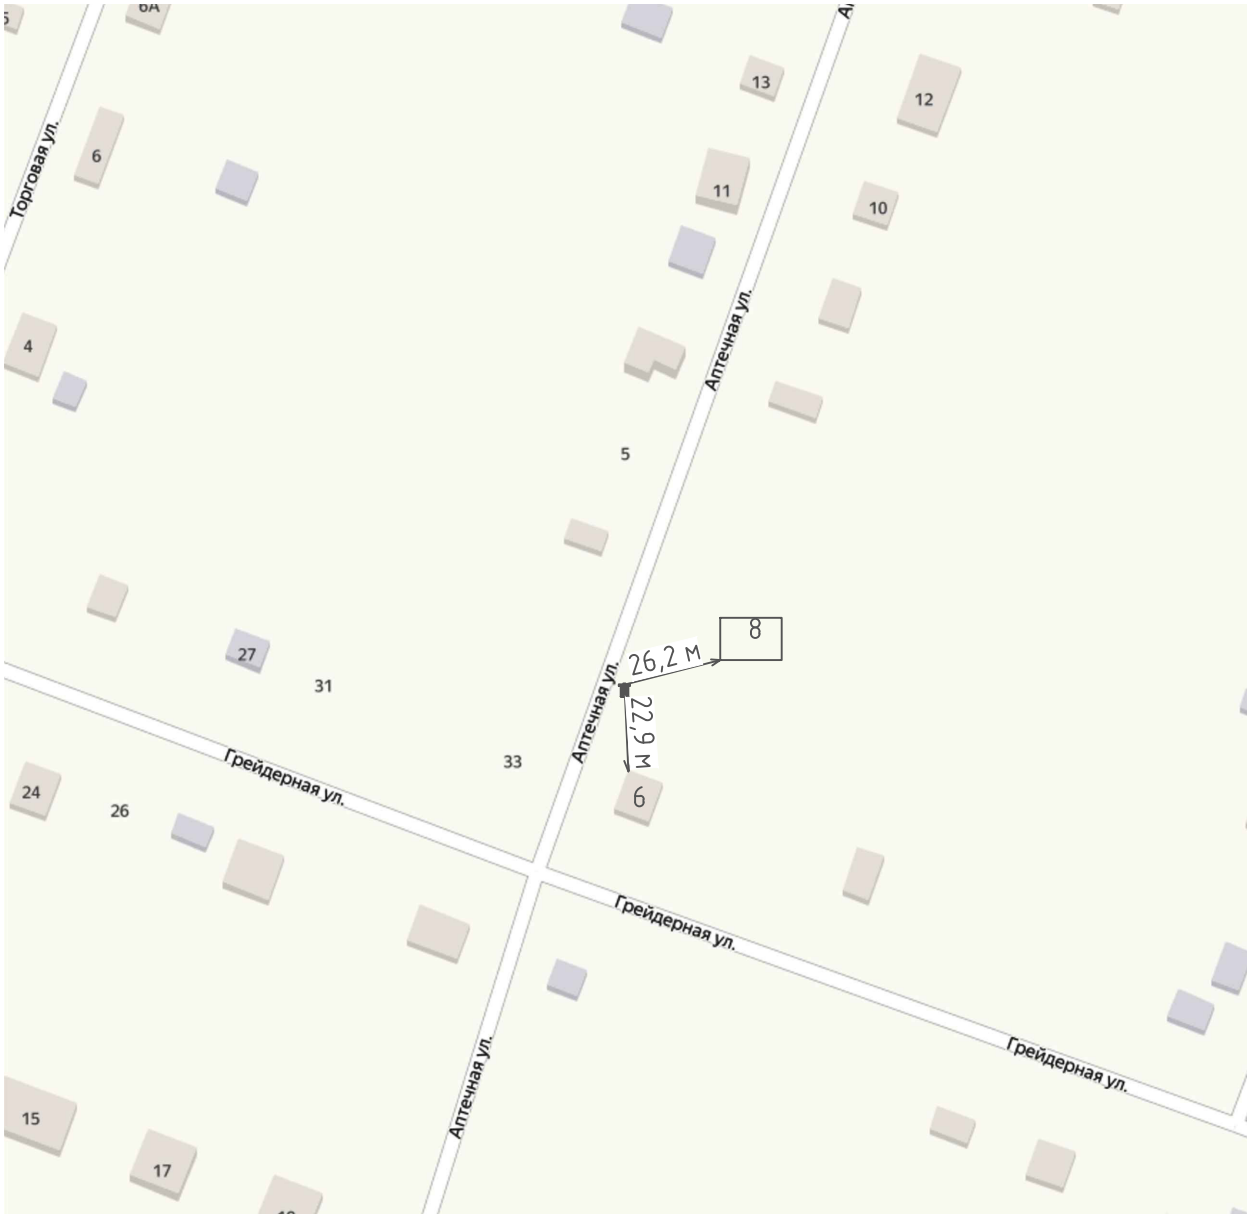

Согласовано

Взам. инв. №

Подп. и дата

Инв. № подл.

Изм.	Кол. уч.	Лист	№ док.	Подп.	Дата

Контейнерная площадка № 15 для твердых коммунальных отходов (ТКО), расположенных по адресу: ул. Аптечная 6 , с. Крючковка, Беляевского района, Оренбургской области

Стадия	Лист	Листов
	15	15

М 1:2000

Формат А4